

Aux habitants du Chemin du Bois-de-Ban et du Chemin des Fontannins

AVIS DE TRAVAUX

Afin de procéder à la construction de collecteurs d'eaux claires et d'eaux usées sur le chemin du Bois-de-Ban, celui-ci devra être partiellement fermé dès le **22 septembre 2026** pour une durée **de 5 mois environ**.

Durant cette période, la circulation sera réglementée conformément à la signalisation de chantier mise en place. Le tronçon concerné sera exploité **en circulation alternée avec croisement à vue** (voir plan de signalisation au verso).


L'accès aux propriétés à proximité du chantier sera maintenu dans la mesure du possible. Toutefois, des perturbations ponctuelles de circulation pourront survenir en fonction de l'avancement des travaux.

Ces travaux se dérouleront sous réserve de conditions météorologiques favorables.

Veuillez svp respecter la signalisation ainsi que les directives du personnel de chantier. En cas d'urgences en lien avec le chantier, vous pouvez contacter Monsieur Jérôme Meldem, conducteur de travaux auprès de l'entreprise Barbey Génie Civil SA au 079 729 11 25.

Pour toute question générale, notre service se tient à votre disposition par email à l'adresse travaux@epalinges.ch ou par téléphone au 021 784 80 40 (matin uniquement).

Nous vous remercions pour votre compréhension.

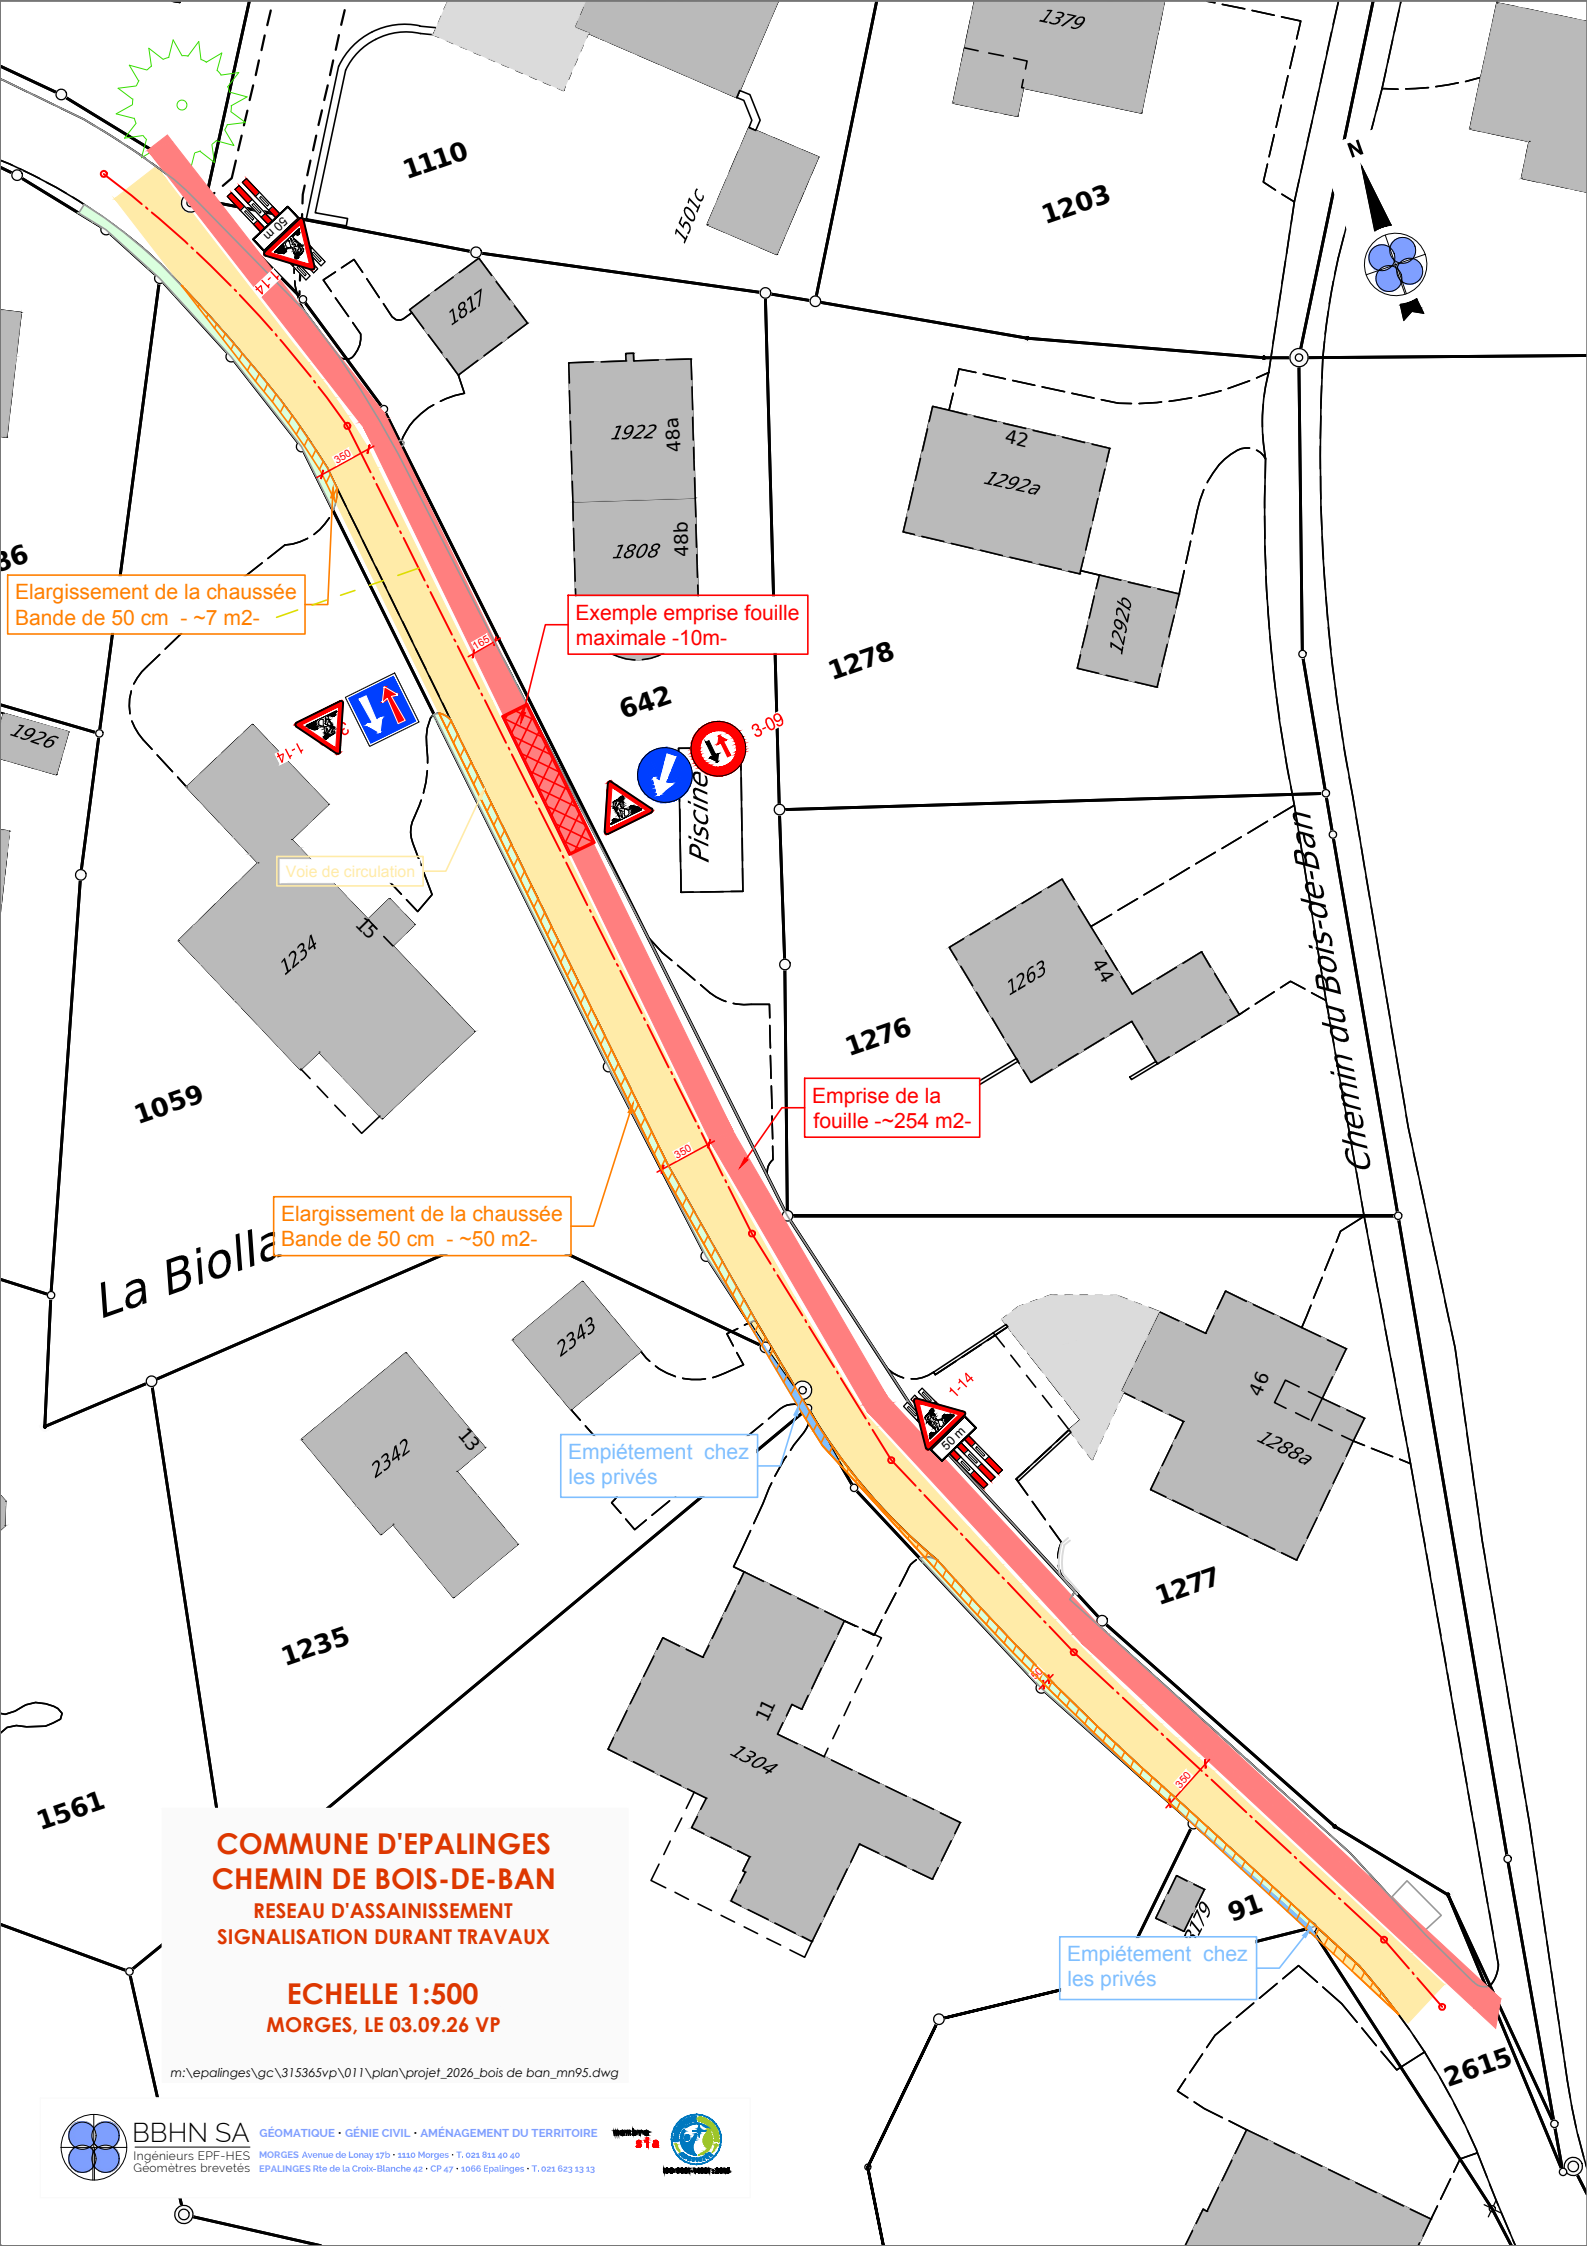

COMMUNE D'EPALINGES
CHEMIN DE BOIS-DE-BAN
RESEAU D'ASSAINISSEMENT
SIGNALISATION DURANT TRAVAUX

ECHELLE 1:500
MORGES, LE 03.09.26 VP

m:\epalinges\gc\315365vp\011\plan\projet_2026_bois de ban_mn95.dwg



BBHN SA
Ingénieurs EPF-HES
Géomètres brevetés

GÉOMATIQUE • GÉNIE CIVIL • AMÉNAGEMENT DU TERRITOIRE
MORGES Avenue de Lonay 37b • 1310 Morges • T. 021 811 40 40
EPALINGES Rte de la Croix-Blanche 42 • CP 47 • 1066 Epalinges • T. 021 623 13 13

Membre

