helium architecture
jean-luc villard
chemin des pionniers 6 1303 penthaz
tél. 079 52 606 52
mail. villard@helium-architecture.ch

date : 22.05.2026	modification
dessiné par: jlv	jlv 12.06.2026
n° 187.03 614	
éch: 1/100	

propr. Judlin-Curchod Corinne, commune de Montilliez
parcelle 1201 Dommartin Rte du Temple
transformations et agrandissement d'un 3p. dans le comble

façades nord-ouest et sud-ouest

Existant

À démolir


À construire

La propriétaire : .....

L'architecte : .....



façade nord-ouest

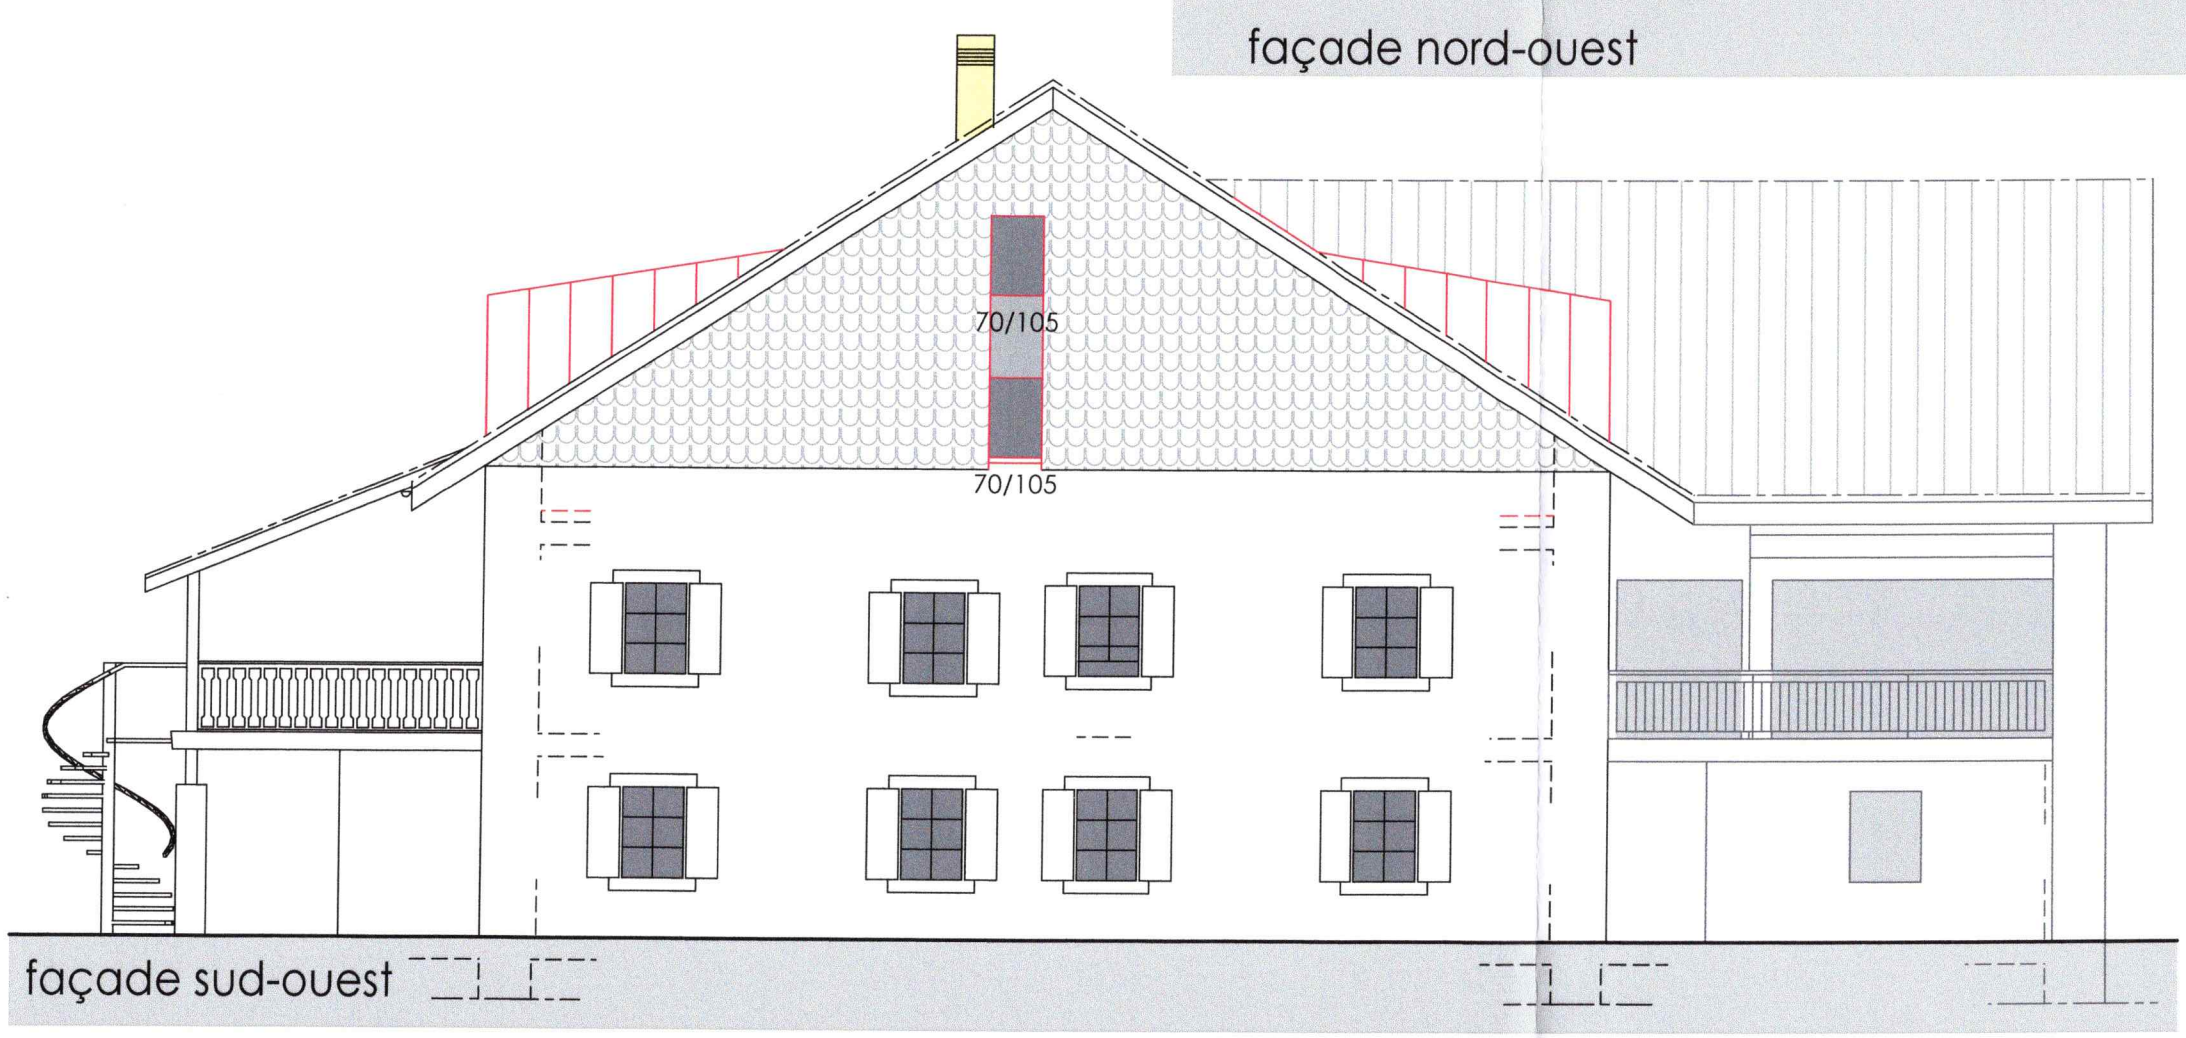

façade sud-ouest