



REÇU LE 28 JUL. 2026

V1

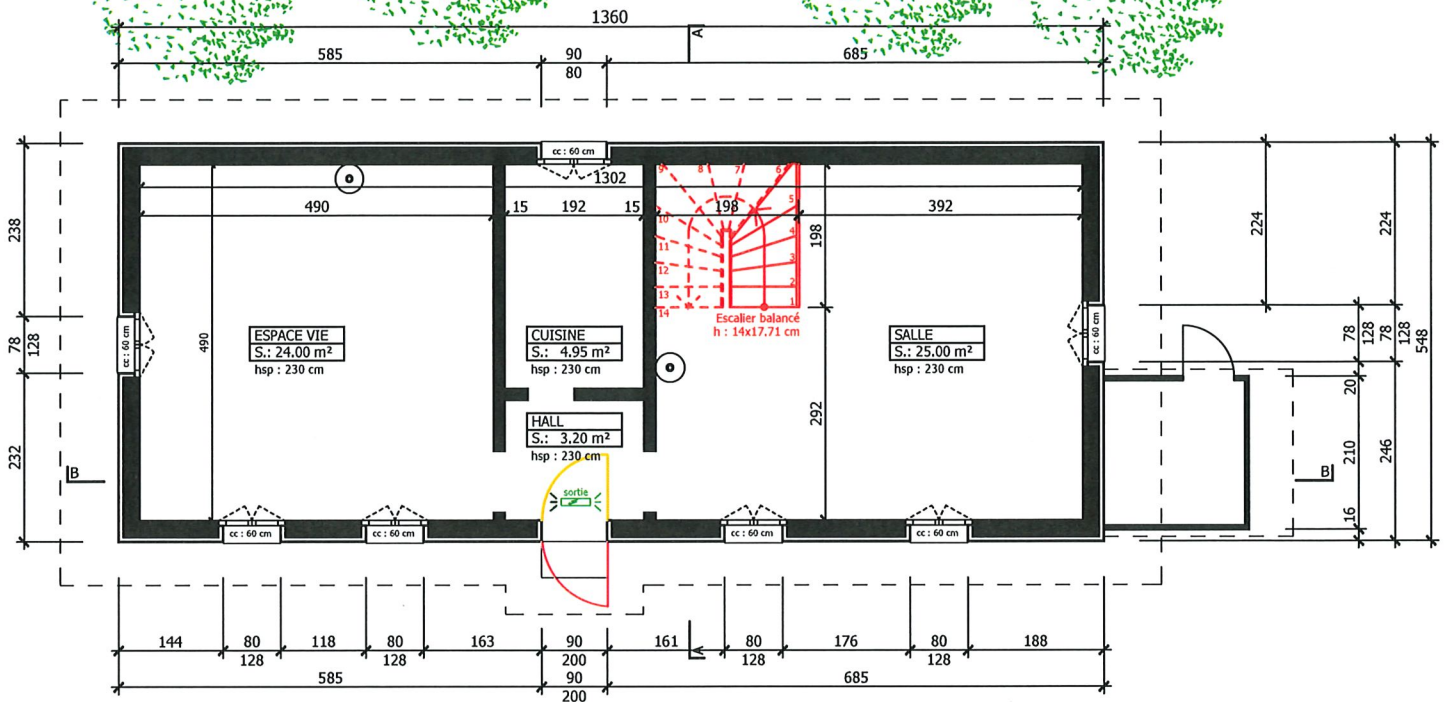

REZ-DE-CHAUSSEE

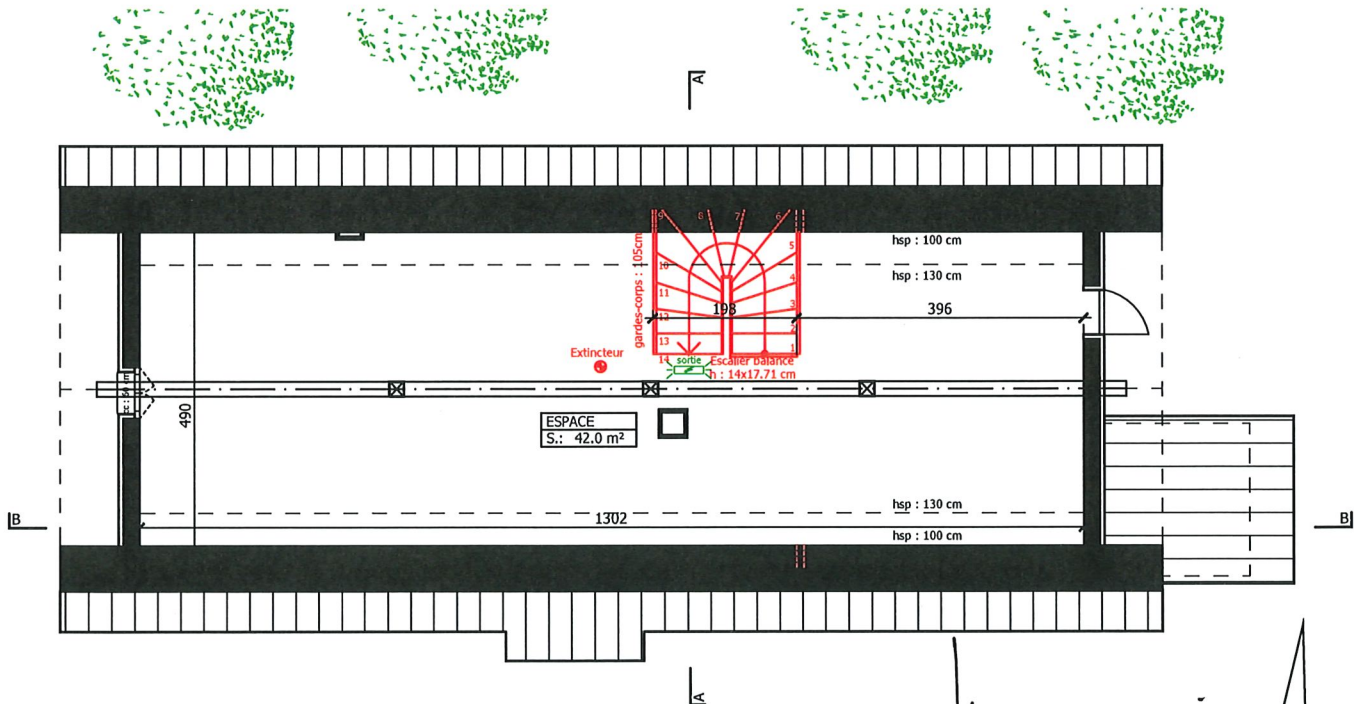

ETAGE

-  sortie
-  A CONSTRUIRE
-  A DEMOLIR
-  EXISTANT

L'ARCHITECTE:

LE PROPRIÉTAIRE:

Mise en conformité de travaux déjà réalisés_ chalet
Propriété de la commune d'Echallens

REZ-DE-CHAUSSEE + ETAGE


plan n° 458-100-01

échelle 1: 1:100


dessin: 7 juillet 2026

ELEMENT 9
SALVATORE MERCURI ATELIER D'ARCHITECTURE

Route d'Yverdon 2
1033 Cheseaux-sur-Lausanne
T. 021 634 55 01 F. 021 634 55 02
Email : LMen@LMen.ch

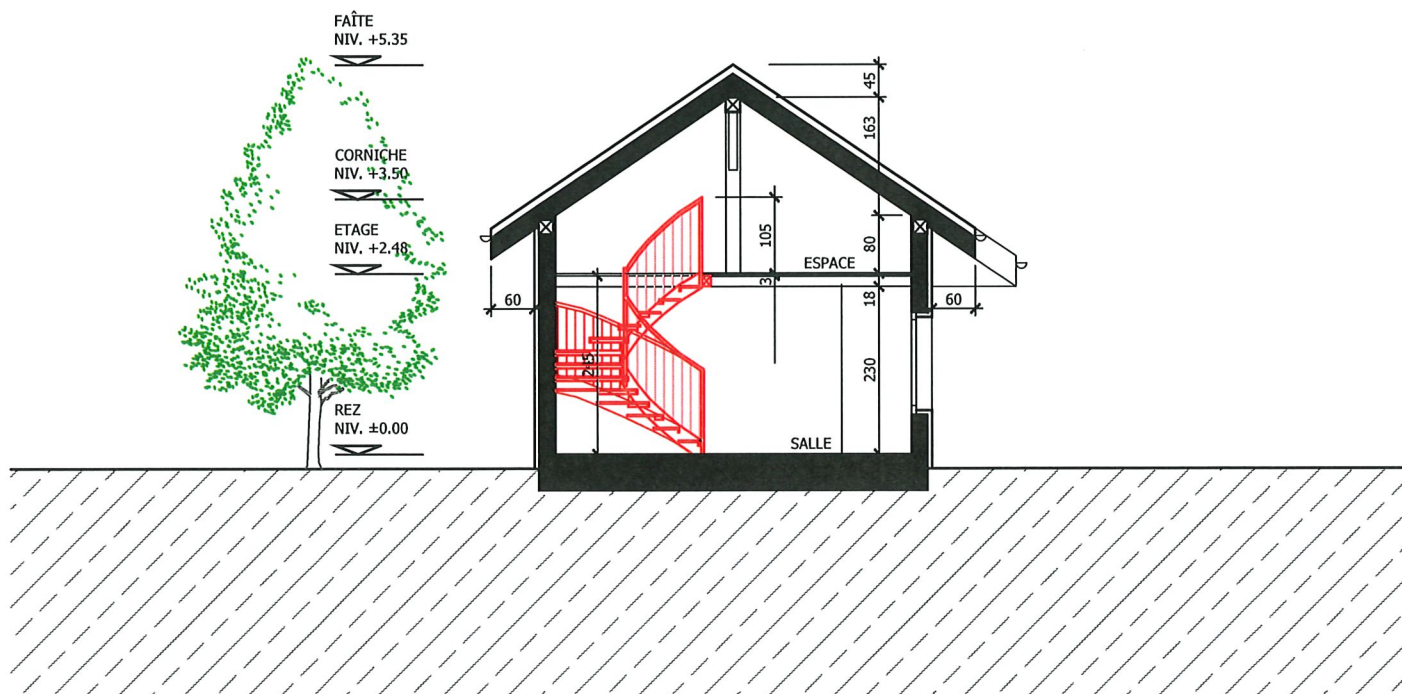


COUPE AA

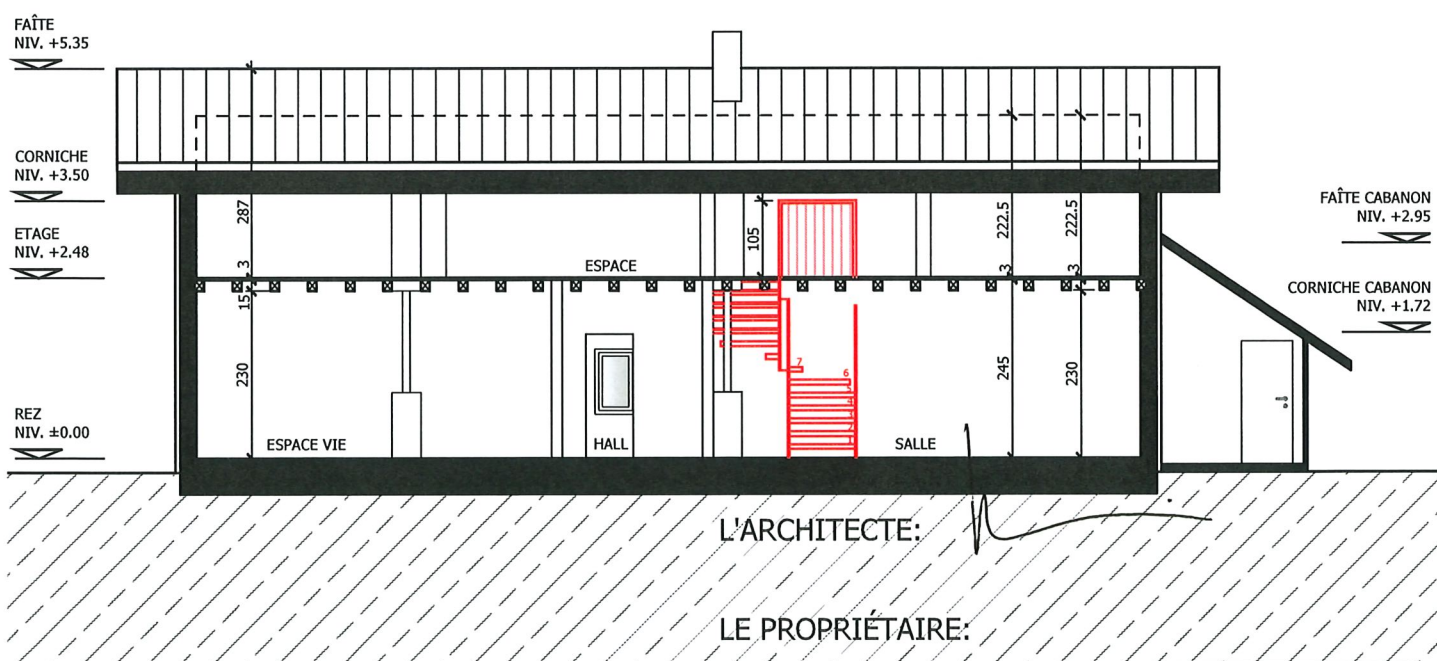


COUPE BB

- A CONSTRUIRE
- A DEMOLIR
- EXISTANT

Mise en conformité de travaux déjà réalisés_ chalet Propriété de la commune d'Echallens	
COUPE AA + COUPE BB	plan n° 458-100-02
échelle 1: 1:100	dessin: 7 juillet 2026
ELEMENT 9 SALVATORE MERCURI ATELIER D'ARCHITECTURE	Route d'Yverdon 2
	1033 Cheseaux-sur-Lausanne
	T. 021 634 55 01 F. 021 634 55 02 Email : LMen@LMen.ch

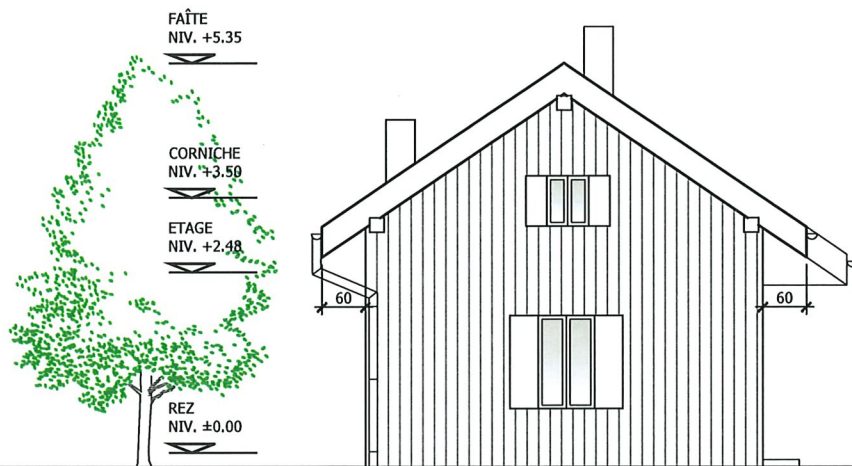

FACADE SUD

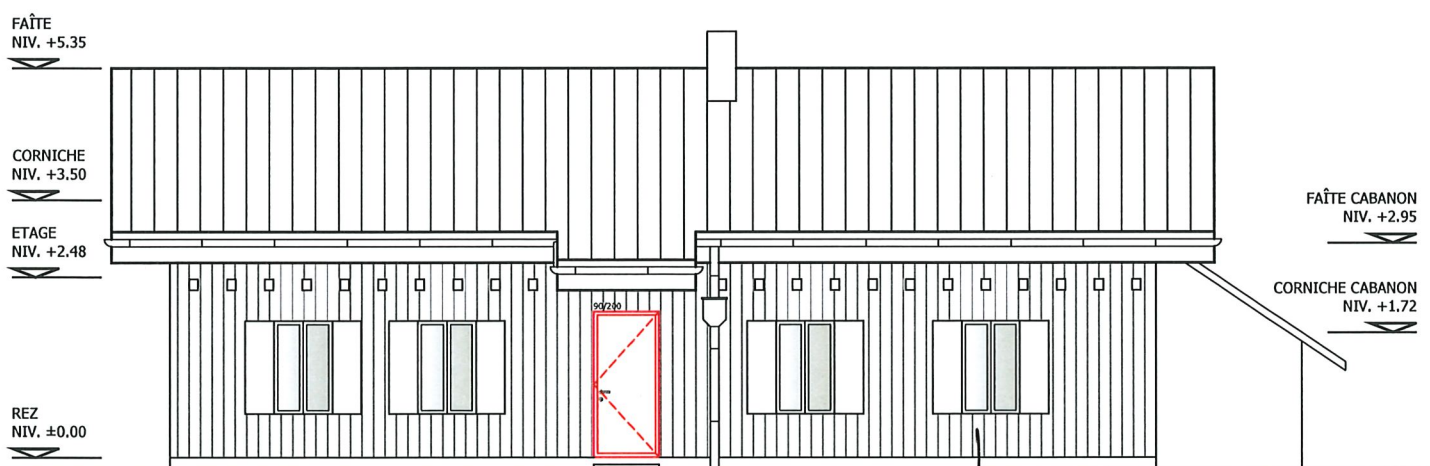

FACADE EST

L'ARCHITECTE:

LE PROPRIÉTAIRE:

- A CONSTRUIRE
- A DEMOLIR
- EXISTANT

Mise en conformité de travaux déjà réalisés_ chalet
Propriété de la commune d'Echallens

FACADE SUD + FACADE EST

plan n° 458-100-03

échelle 1: 1:100

dessin: 7 juillet 2026

ELEMENT 9

SALVATORE MERCURI ATELIER D'ARCHITECTURE

Route d'Yverdon 2
1033 Cheseaux-sur-Lausanne
T. 021 634 55 01 F. 021 634 55 02
Email : LMen@LMen.ch

FAÎTE
NIV. +5.35


CORNICHE
NIV. +3.50

ETAGE
NIV. +2.48

REZ
NIV. ±0.00

FAÎTE CABANON
NIV. +2.95

CORNICHE CABANON
NIV. +1.72

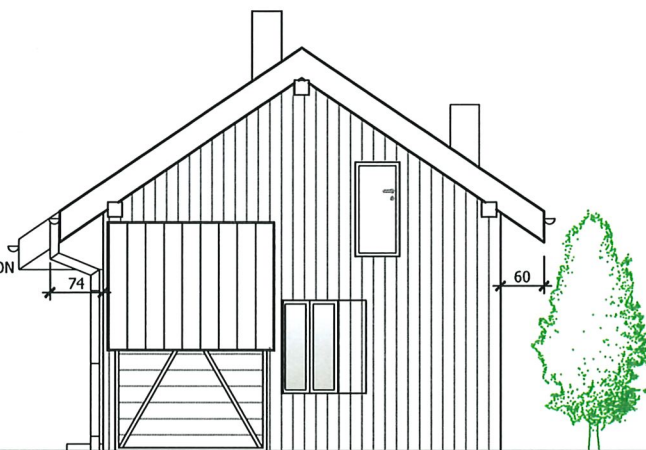

FACADE NORD

FAÎTE
NIV. +5.35


CORNICHE
NIV. +3.50

ETAGE
NIV. +2.48

REZ
NIV. ±0.00

FAÎTE CABANON
NIV. +2.95

CORNICHE CABANON
NIV. +1.72

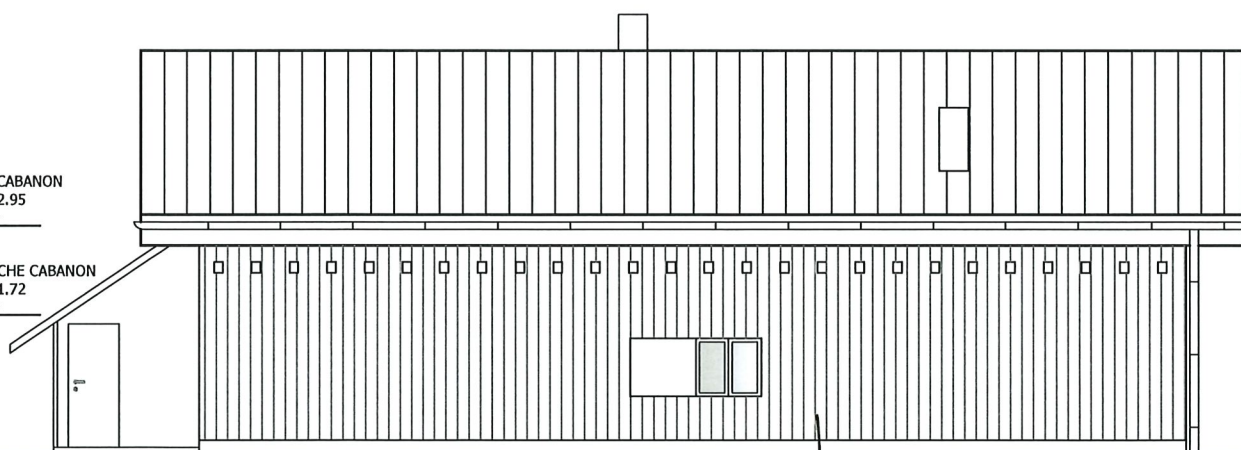

FACADE OUEST

L'ARCHITECTE:

LE PROPRIÉTAIRE:

- A CONSTRUIRE
- A DEMOLIR
- EXISTANT

Mise en conformité de travaux déjà réalisés_ chalet
Propriété de la commune d'Echallens

FACADE NORD + FACADE OUEST

échelle 1: 1:100

plan n° 458-100-04

dessin: 7 juillet 2026

ELEMENT 9

SALVATORE MERCURI ATELIER D'ARCHITECTURE

Route d'Yverdon 2
1033 Cheseaux-sur-Lausanne
T. 021 634 55 01 F. 021 634 55 02
Email : LMen@LMen.ch