

Fermetures latérales

Fermetures latérales grenette



Direction d'arrondissement Lorraine - Cambray

STI
SERVICE TECHNIQUE INTERCOMMUNAL
DU GROS-DE-VAUD 1040 ECHALLENS

Camac : 248114

5540-2026-3



du 18.04.2026 au 17.05.2026

Dispense d'enquête (avec circ. CAMAC)





COMMUNE DE MONTILLIEZ

Extrait du SIT Communal

Imprimé le 07/01/2026 08:41

Échelle 1 : 500



PLANS

Dispense d'étiquette (avec circ. CAMAC)

du 18.04.2026 au 17.05.2026

5540-2026-3



Camac : 248114

STI

SERVICE TECHNIQUE INTERCOMMUNAL
 DU GROS-DE-VAUD 1040 ECHALLENS



Dispense d'enquête (avec circ. CAMAC)

Atelier d'architecture
 Favre & Pelet SA
 Ch. de Verdaine 5
 1042 Assens

-  Fermetures latérales bois
-  Rideau métallique


faces
 C D E

B
faces
A

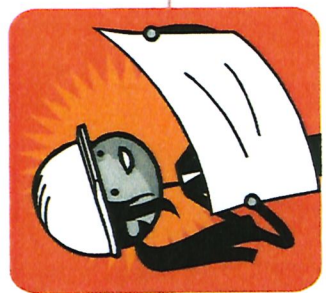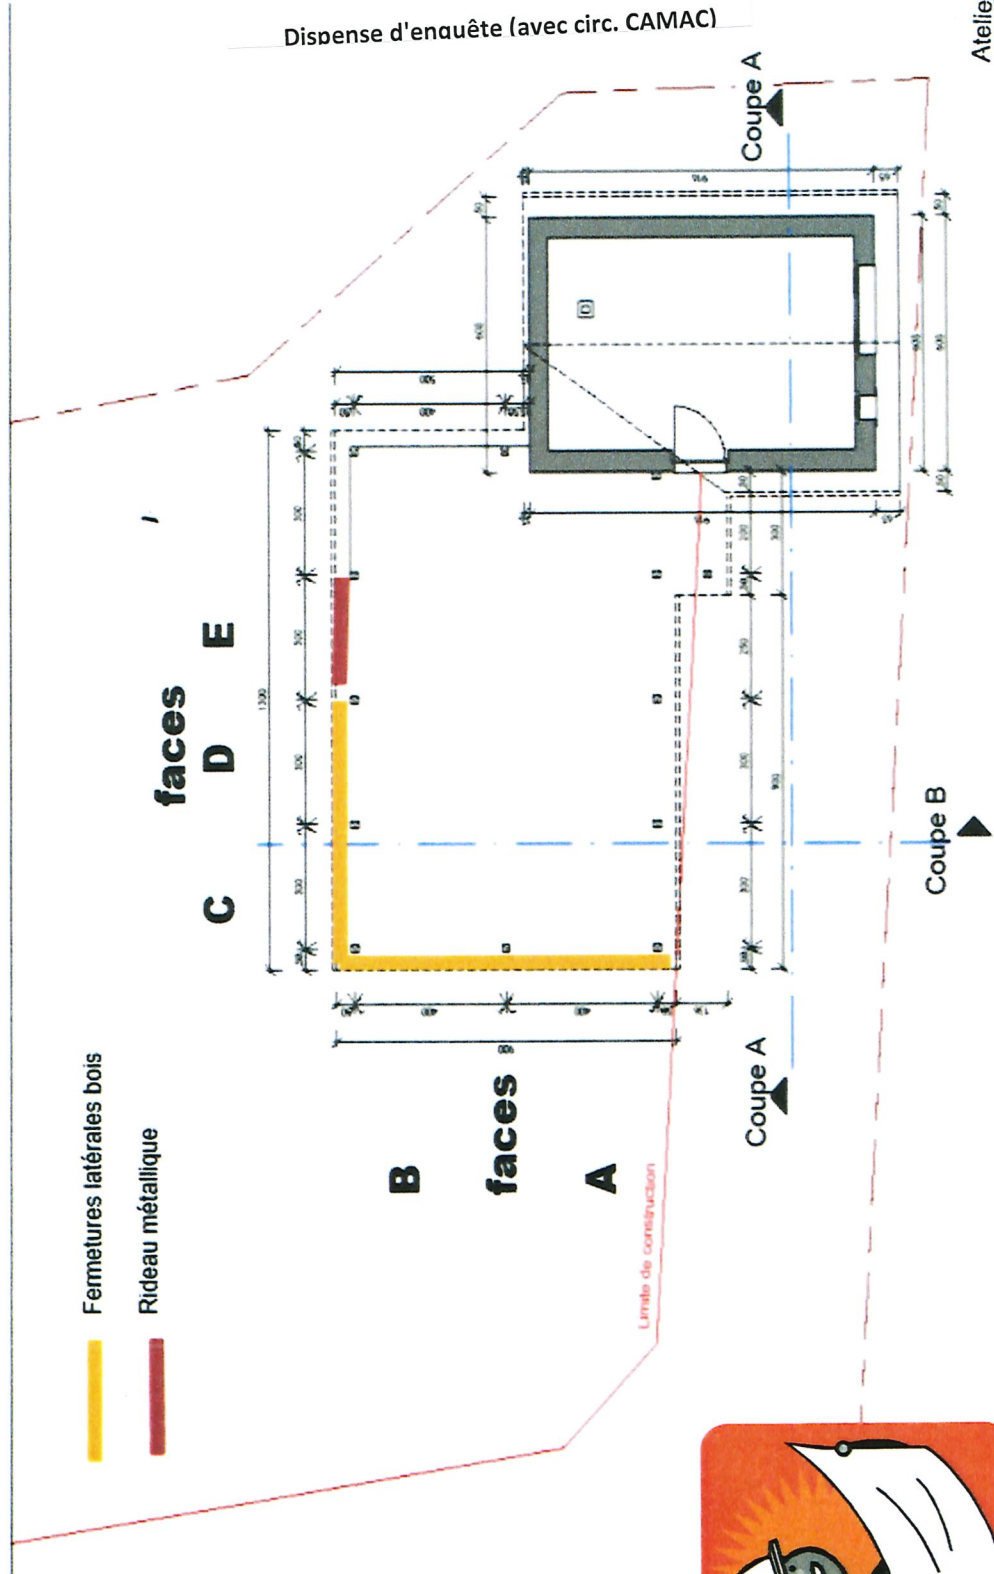


Coupages

faces latérales arrières C - D - E
1x store amovible et 2x parois bois avec doubles-fenêtres

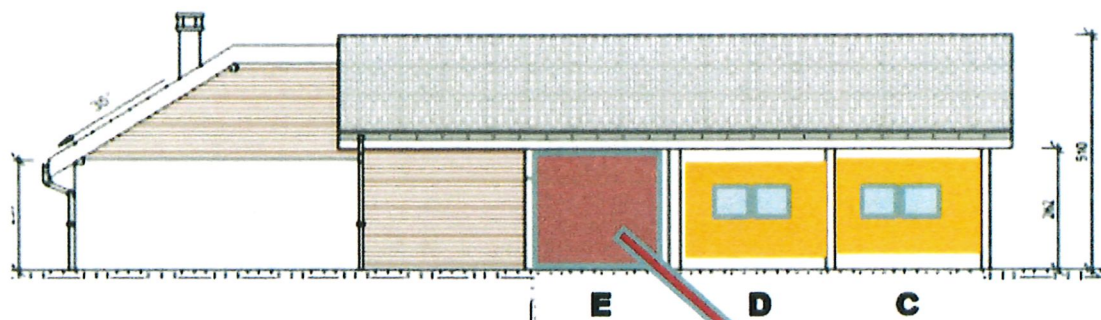

store amovible lames plastiques

faces latérales coté sud A - B
2x parois bois avec fenêtres triples

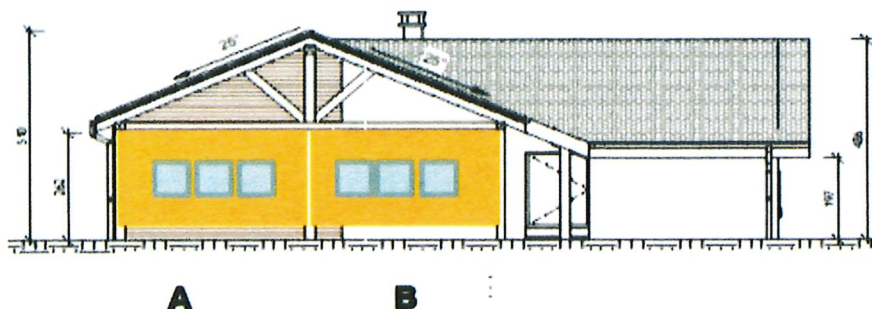

Dispense d'enquête (avec circ. CAMAC)

STI
SERVICE TECHNIQUE INTERCOMMUNAL
DU GROS-DE-VAUD 1040 ECHALLENS

Camac : 248114



5540-2026-3



du 18.04.2026 au 17.05.2026

Atelier d'architecture
Favre & Pelet SA
Ch. de Verdaine 5
1042 Assens

**double fenêtres
faces C - D - E**

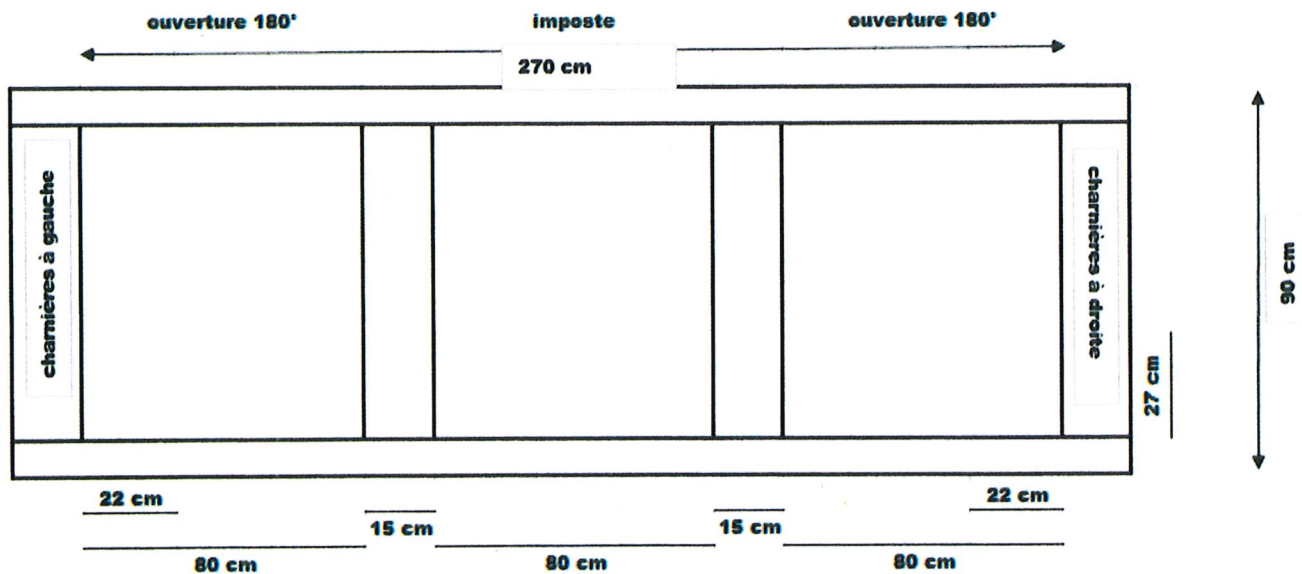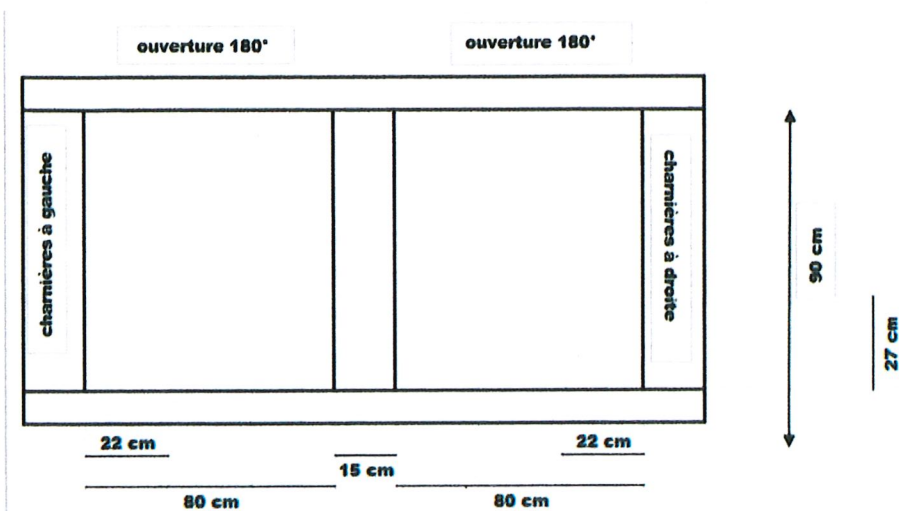



**triple fenêtr
faces A - B**

du 18.04.2026 au 17.05.2026

5540-2026-3

Camac : 248114

STI SERVICE TECHNIQUE INTERCOMMUNAL
DU GROS-DE-VAUD 1040 ECHALLENS

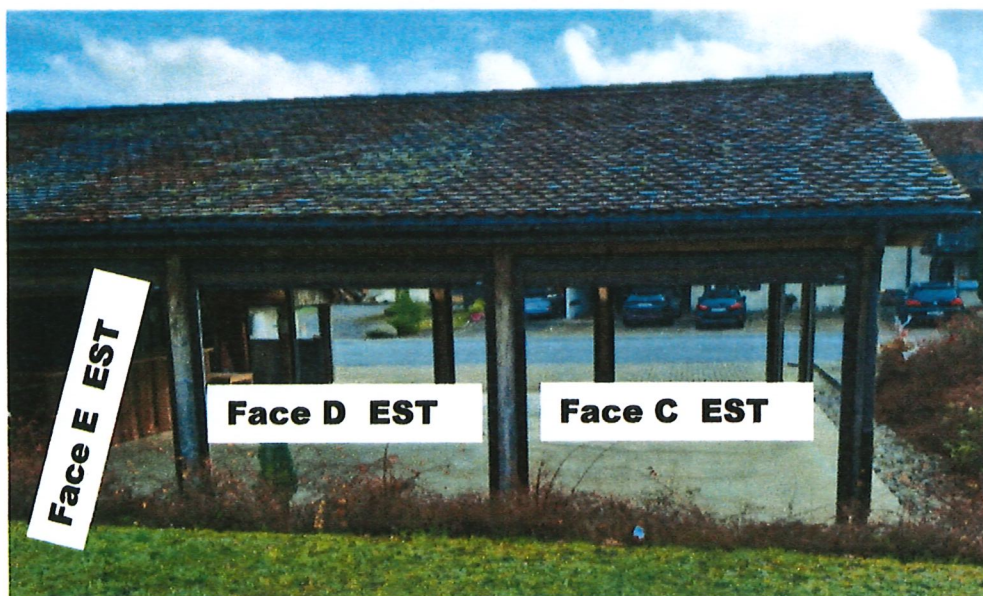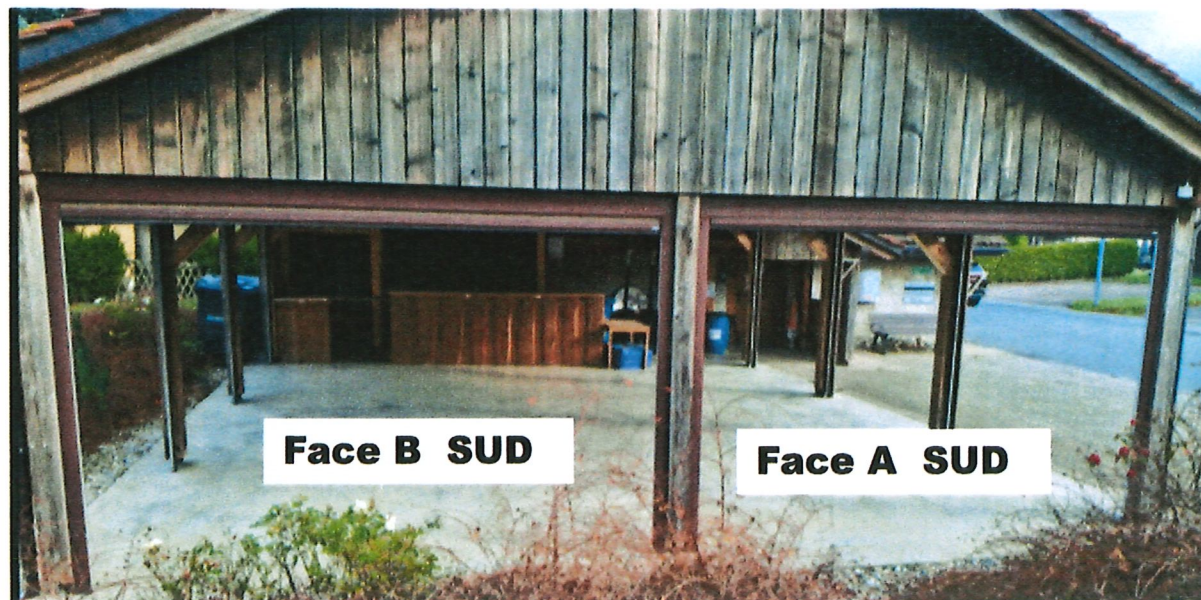

STI
SERVICE TECHNIQUE INTERCOMMUNAL
DU GROS-DE-VAUD 1040 ECHALLENS

Camac : 248114

5540-2026-3



du 18.04.2026 au 17.05.2026

Rideau métallique fermeture « grenette » face - C - (EST)



Lames mélèze à clin brut de scie

(fermetures latérales « grenette » SUD et EST)



Fermetures latérales

Fermetures latérales grenette




BUDGET

fermetures latérales halle/grenette



offre parois ouest et sud 8'800.00
offre fenetres , doublure interne

MONTAGE  NICE (Bottali Stefano) 2'460.00
offre store metalique + demontage existants

Divers & imprévus 240.00

Poliez-le-Grand, janvier 2026

TOTAL 11'500.-

