

2417
extension villa existante

françois et laurence capel
route d'echallens 4
1041 poliez-le-grand

mise à l'enquête

date: 02.07.2025 lsu
échelle: 1/100
réf.: 2417mep1

 démolition
 nouveau
 existant

modifié le:

modification	11.06.25 lsu
modifs	18.06.26lba
modifs	24.06.26lba
	30.09.26lba

espace blanc sa
18, rue louis-de-meuron
2074 marin-epagnier

tel.: 032/ 751 56 15
fax.: 032/ 751 58 15

e-mail: mail@espace-blanc.ch
www.espace-blanc.ch


MISE A L'ENQUETE
parcelle n°774
1041 Poliez-le-Grand

propriétaire/ maître d'ouvrage/ requérant:


François et Laurence Capel
Propriétaires

architecte:


Sergio Nuñez
Espace Blanc SA

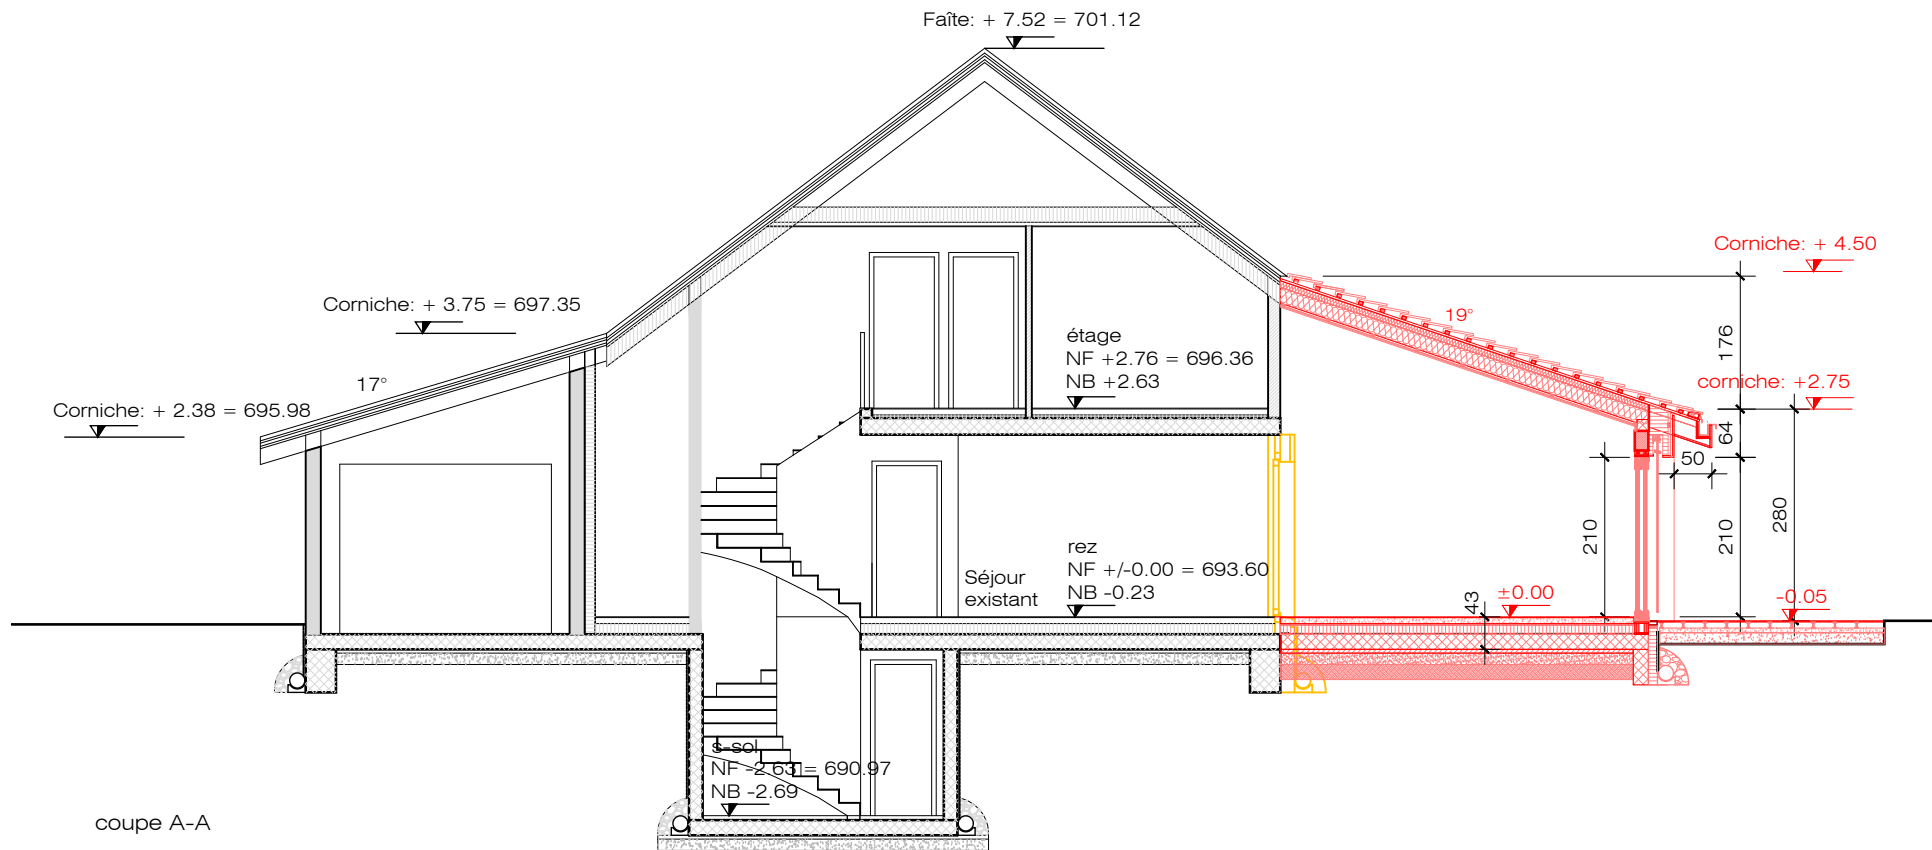


coupe A-A

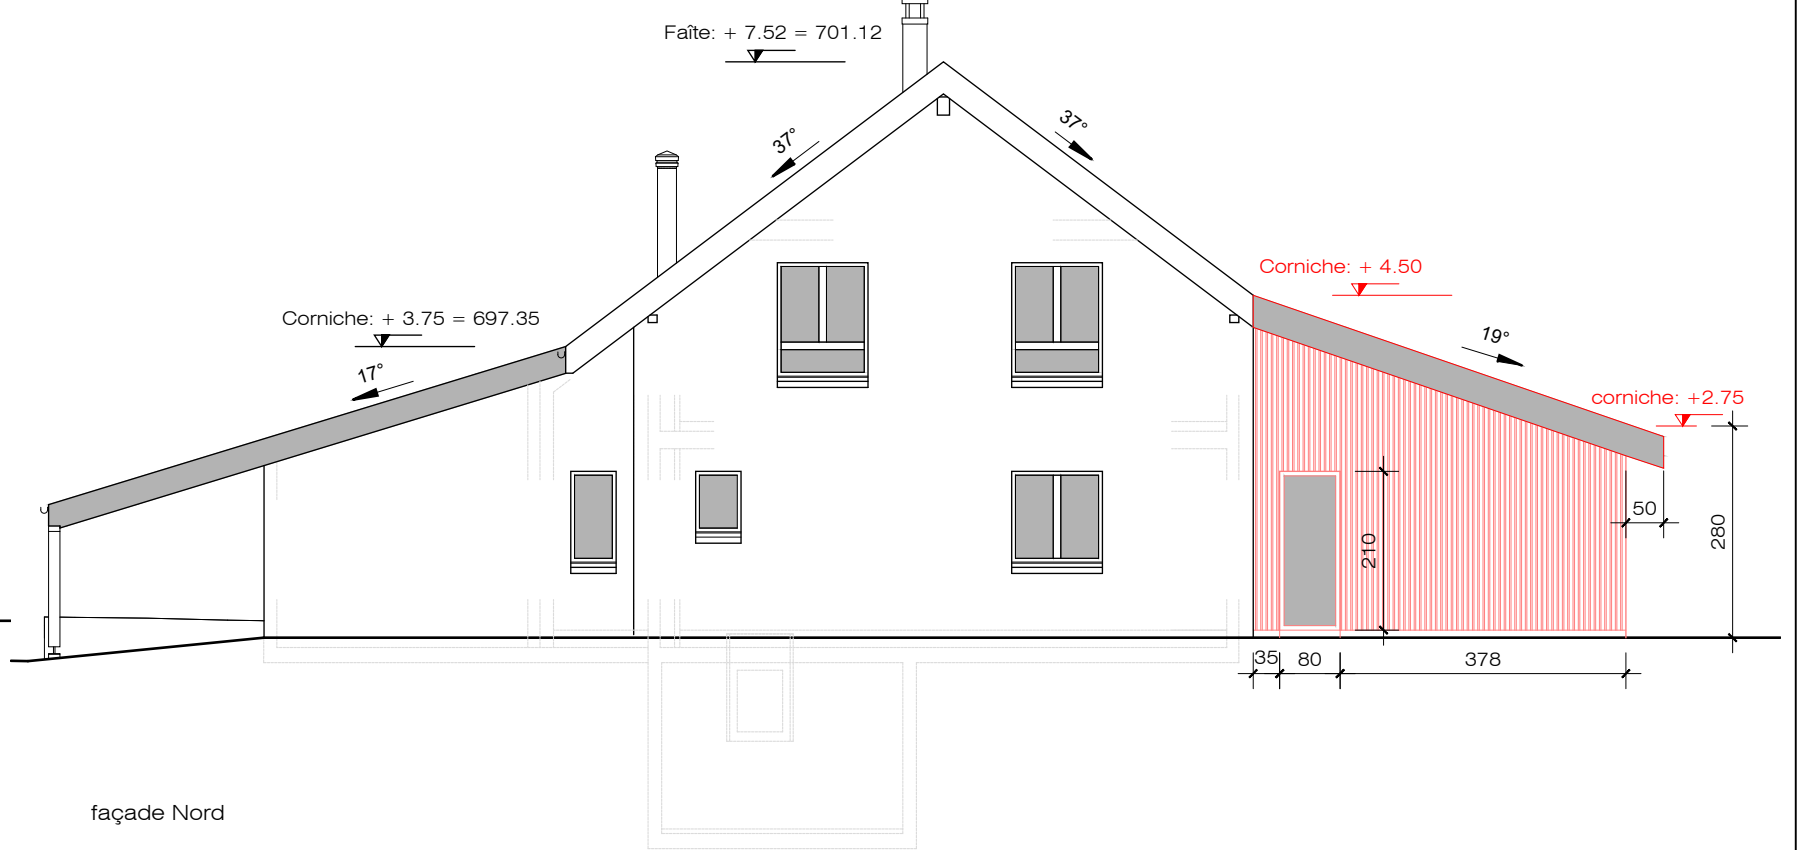


façade Nord

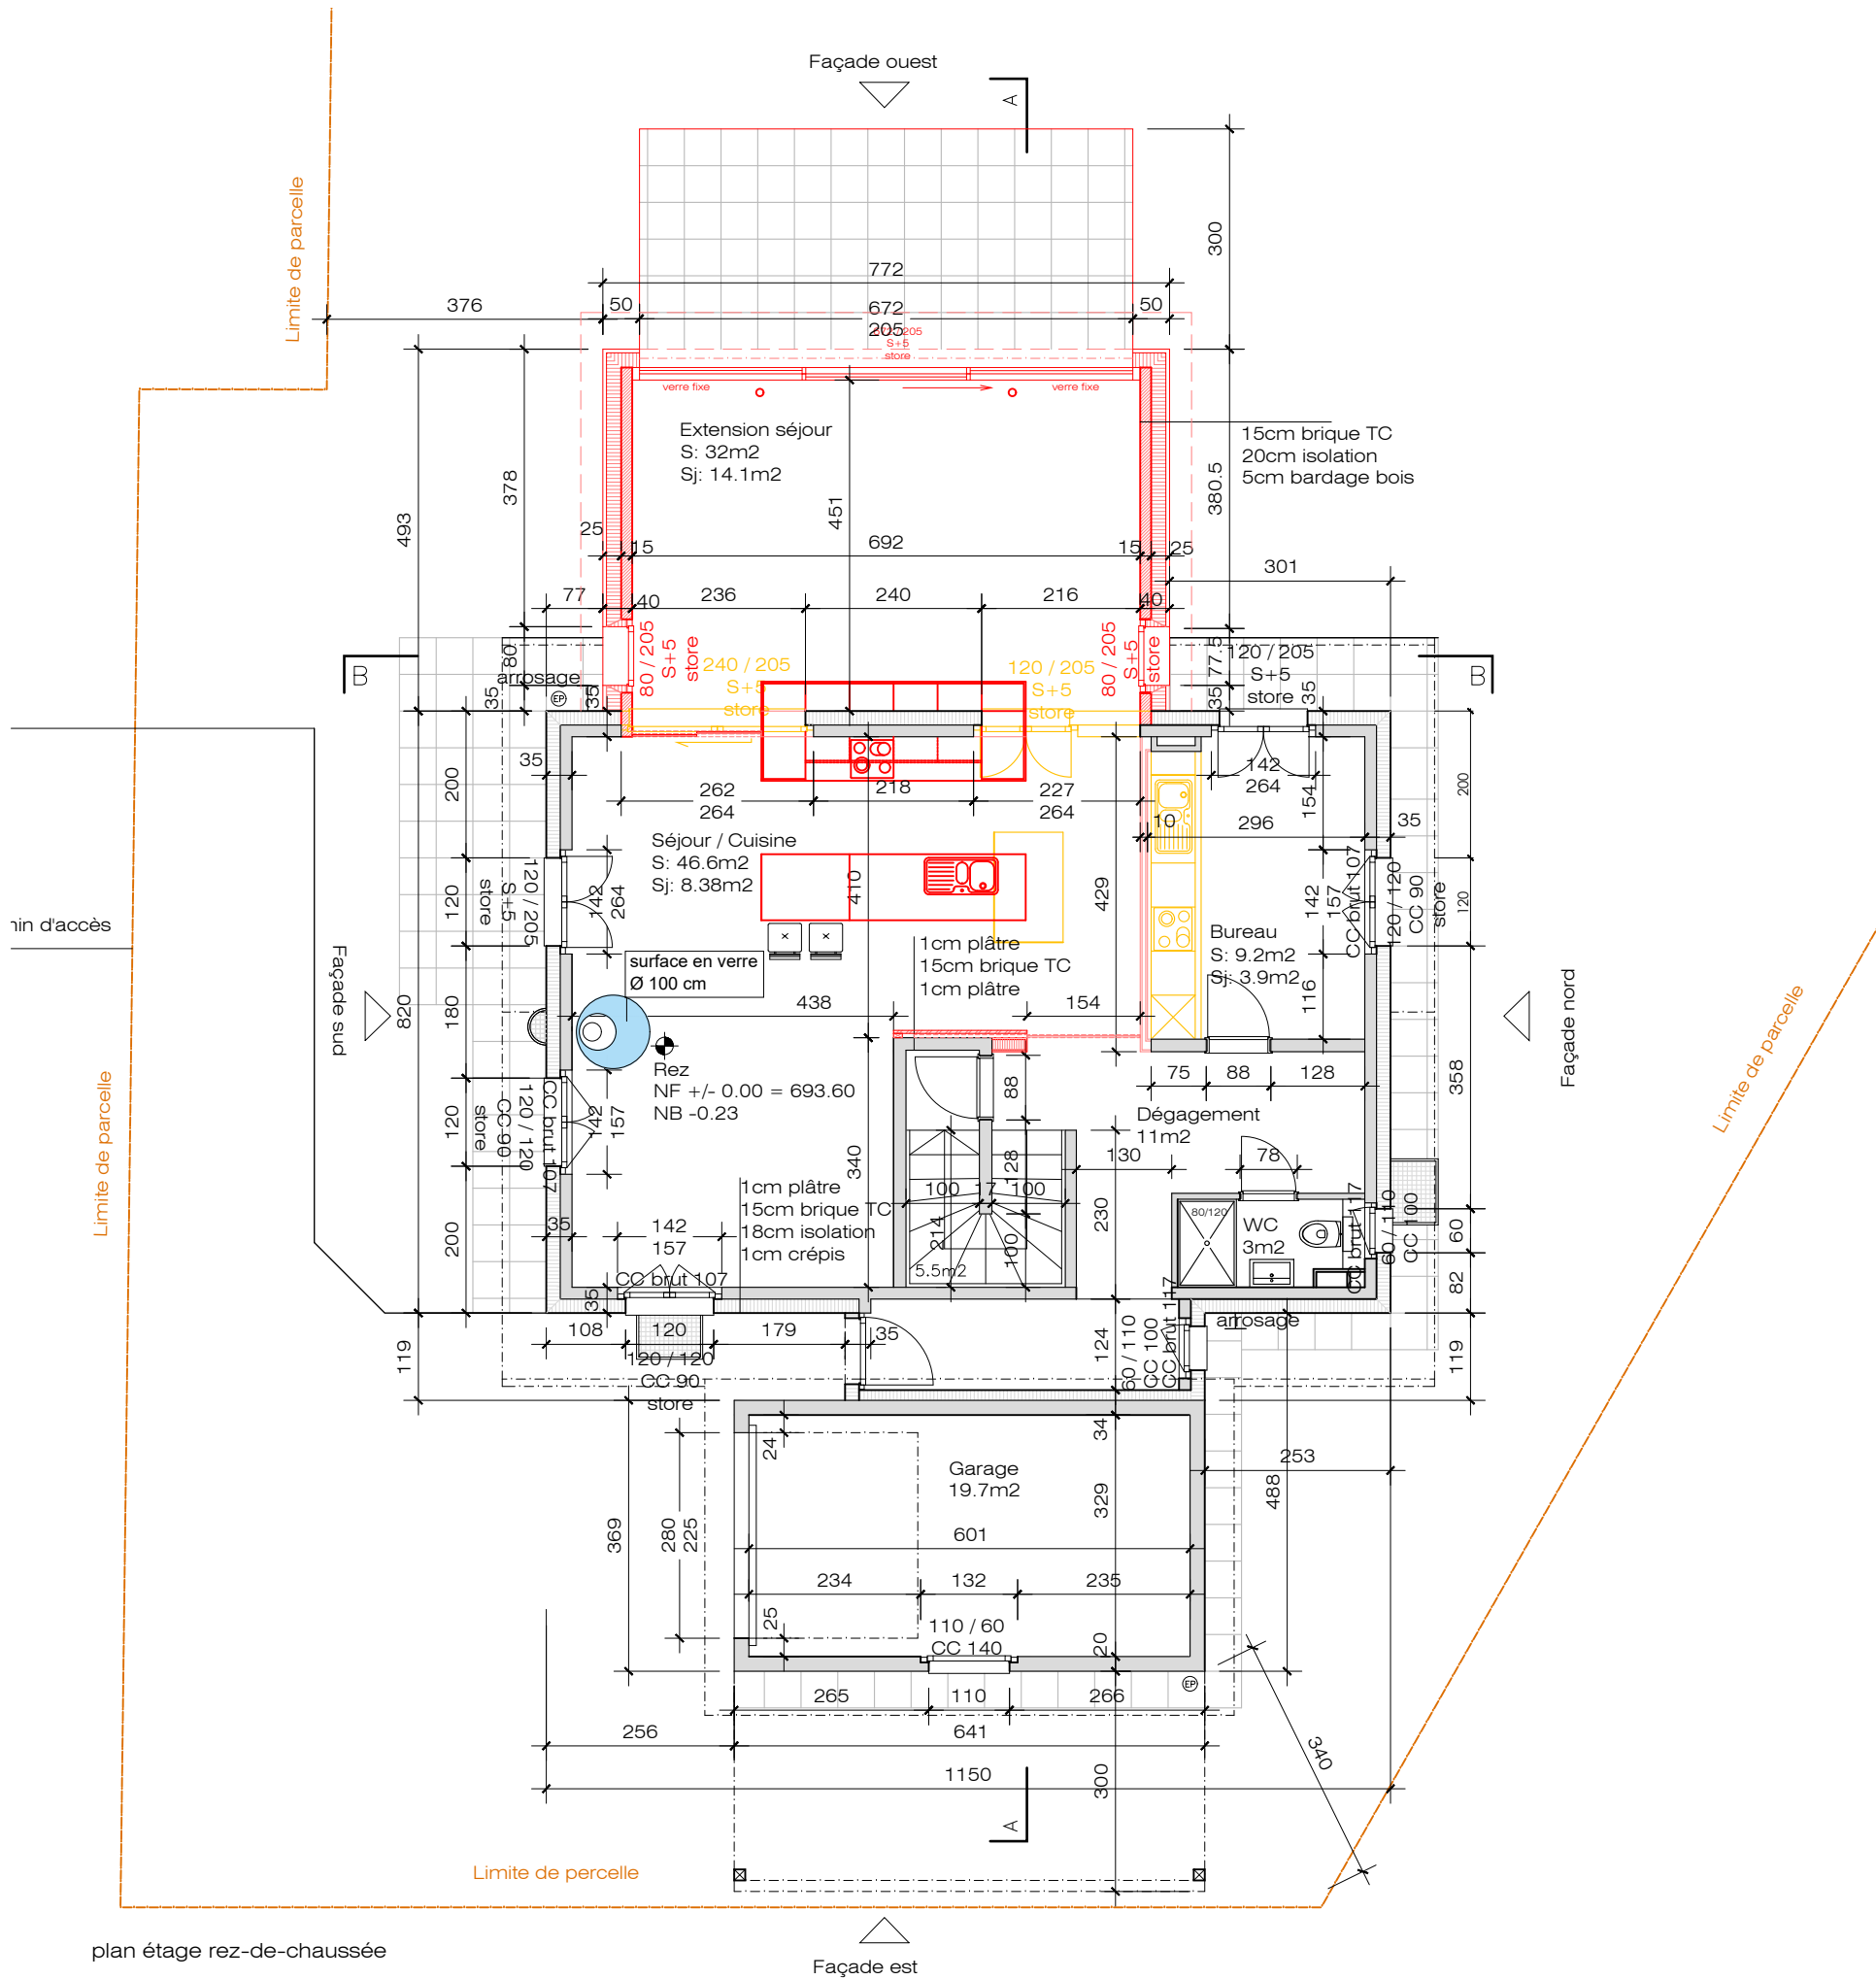

plan étage rez-de-chaussée

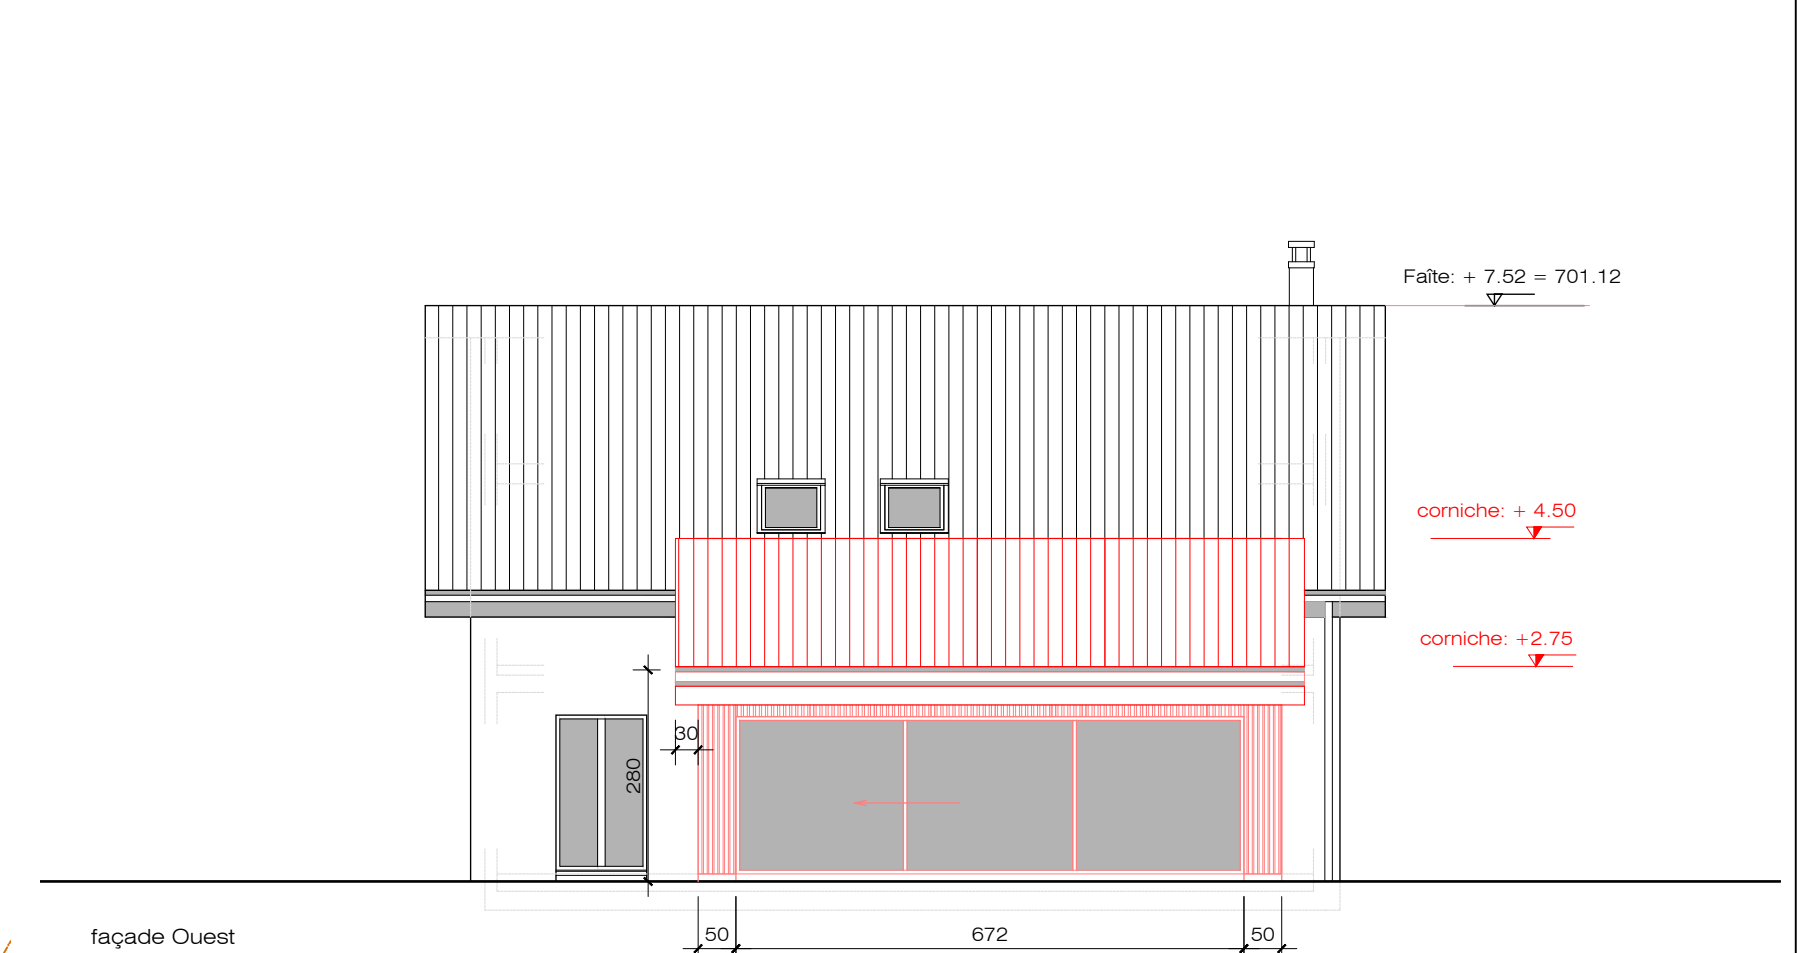

façade Ouest

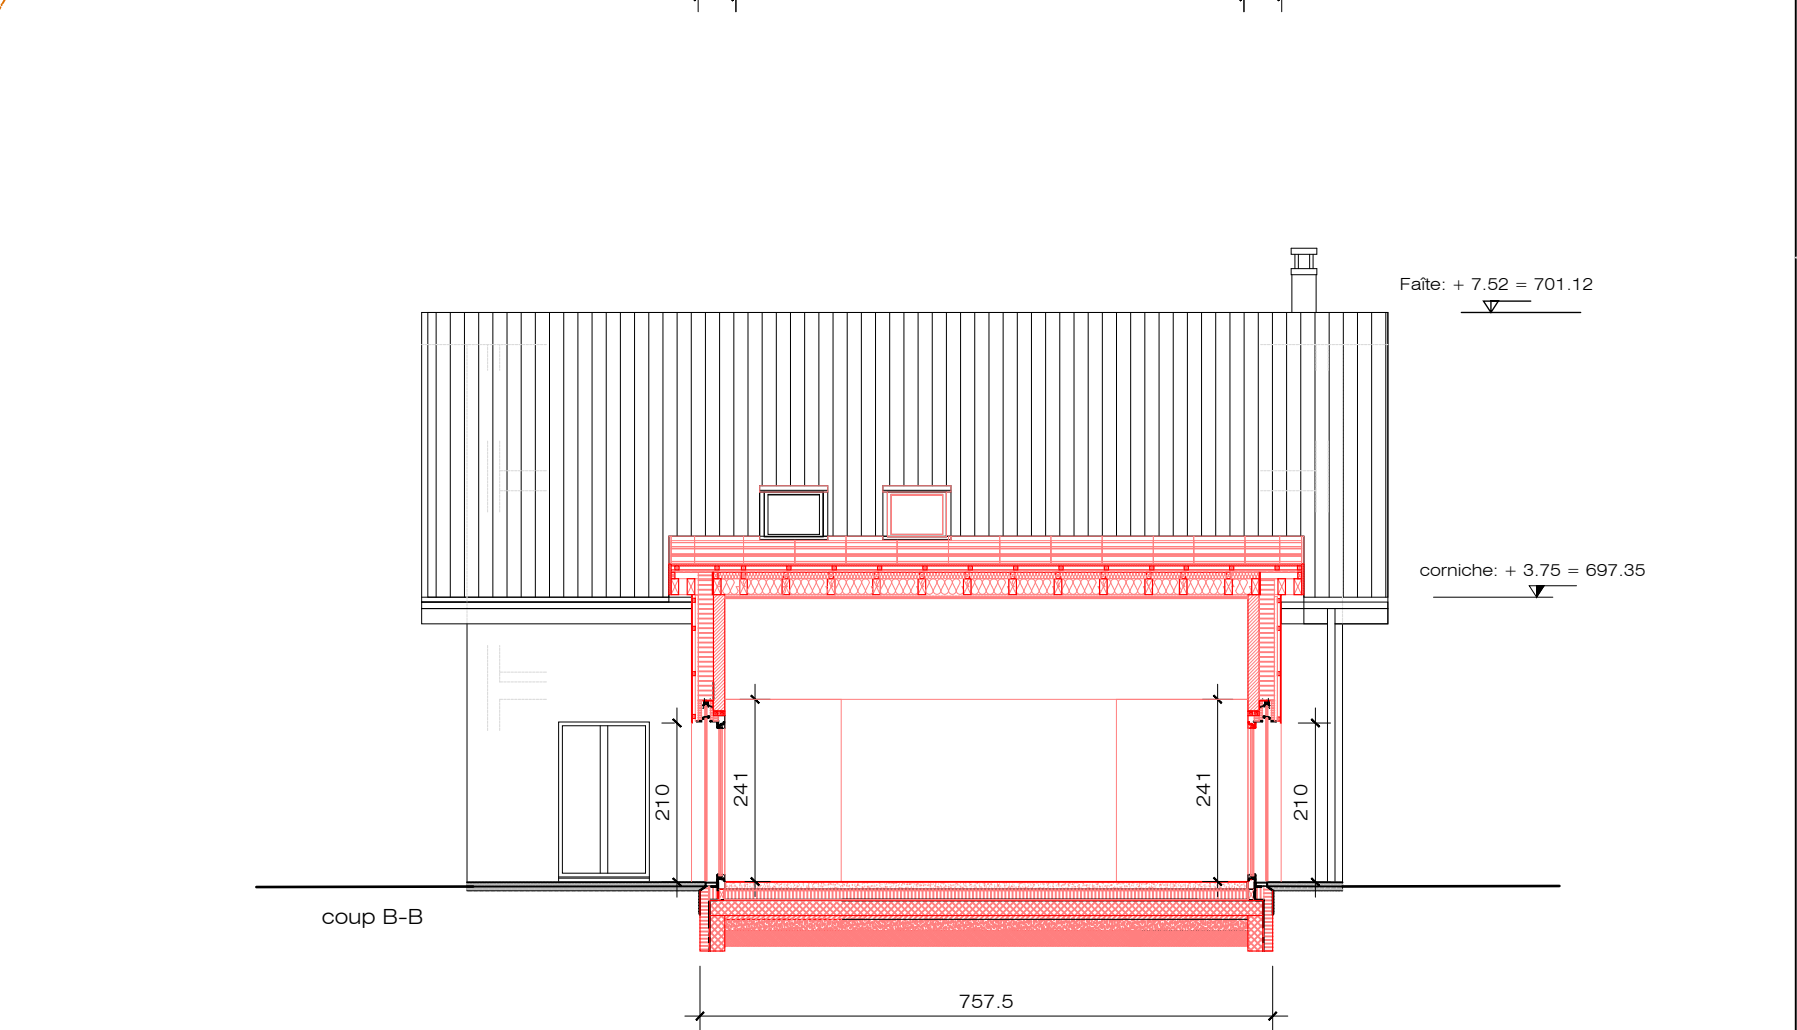

coupe B-B

MISE A L'ENQUETE
parcelle n°774
1041 Poliez-le-Grand

propriétaire/ maître d'ouvrage/ requérant:

François et Laurence Capel
Propriétaires

architecte:

Sergio Nuñez
Espace Blanc SA

plan étage rez-de-chaussée

Limite de parcelle

Façade est

rez
NF +/-0.00 = 693.60
NB -0.23

étage
NF +2.76 = 696.36
NB +2.63

701.12