

Propriétaire: COMMUNE DE MONTILLIEZ

DESIGNATION CADASTRALE

Parcelle n° 3403 - "Chemin du Pâturage 6" "Le Pâturage"  
"Les Moilles" "Les Tires" "Sugnens "

|                         |            |
|-------------------------|------------|
| Habitation n° 3082      | 353 m²     |
| Bâtiment public n° 3155 | 84 m²      |
| Bâtiment n° 3178        | 14 m²      |
| Accès, place privée     | 886 m²     |
| Champ, pré, pâturage    | 186'798 m² |
| Forêt                   | 20'125 m²  |
|                         | 208'260 m² |

Propriétaires voisins :

Commune de Fey  
Parcelle 361 Commune de Fey  
Parcelle 390 Commune de Montilliez

SERVITUDE

2009/679 Passage à pied et pour tous véhicules

MENTION

2001/2690 Améliorations foncières

Commune de Montilliez  
Parcelle 3404 Sébastien HIRSCHI  
Parcelle 3405 Yvan CROTTAZ  
Parcelle 3406 Michel JATON  
Parcelle 3465 Succession: Jean-Pierre EHRAT

Zone agricole  
Secteur de protection des eaux: üB / Degré de sensibilité au bruit: III  
Pas de note au recensement architectural  
--- Limite des constructions selon article 27 de la loi forestière  
La réalisation du projet implique une mise à jour du plan du Registre Foncier

OBJET DE LA DEMANDE

Démolition de la véranda

Modification du bâtiment n° ECA 3082, création d'une buvette d'estivage avec terrasse

Ouverture en façade (voir plan d'architecte)  
Chauffage à pellets / Panneaux solaires photovoltaïques  
Extension de la place de tri et de soins / Nouvel abreuvoir  
EU et EC à raccorder aux collecteurs communaux existants

Enquête publique

du 31.01.2026 au 01.03.2026  
5540-2025-19 / atr

Camac : 245495

STI SERVICE TECHNIQUE INTERCOMMUNAL  
DU GROS-DE-VAUD 1040 ECHALLENS

Remarque  
Détails : voir plans de l'architecte


PLAN DRESSE POUR DEMANDE D'AUTORISATION DE CONSTRUIRE

Sébastien Hämmerli / Inés Sancho Dupraz  
Ingénieurs géomètres brevetés




ALPHA-GEO  
ingénieurs et géomètres sa  
Succ. de Courdesse & Associés SA  
Praz-Palud 7 | CP 14 | 1040 Echallens  
tél 021 886 22 44 | echallens@alpha-geo.ch  
www.alpha-geo.ch

Le propriétaire:

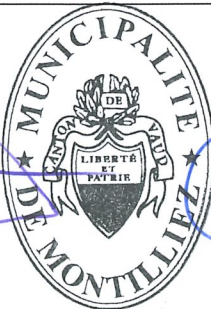

Echallens, le 24 novembre 2025

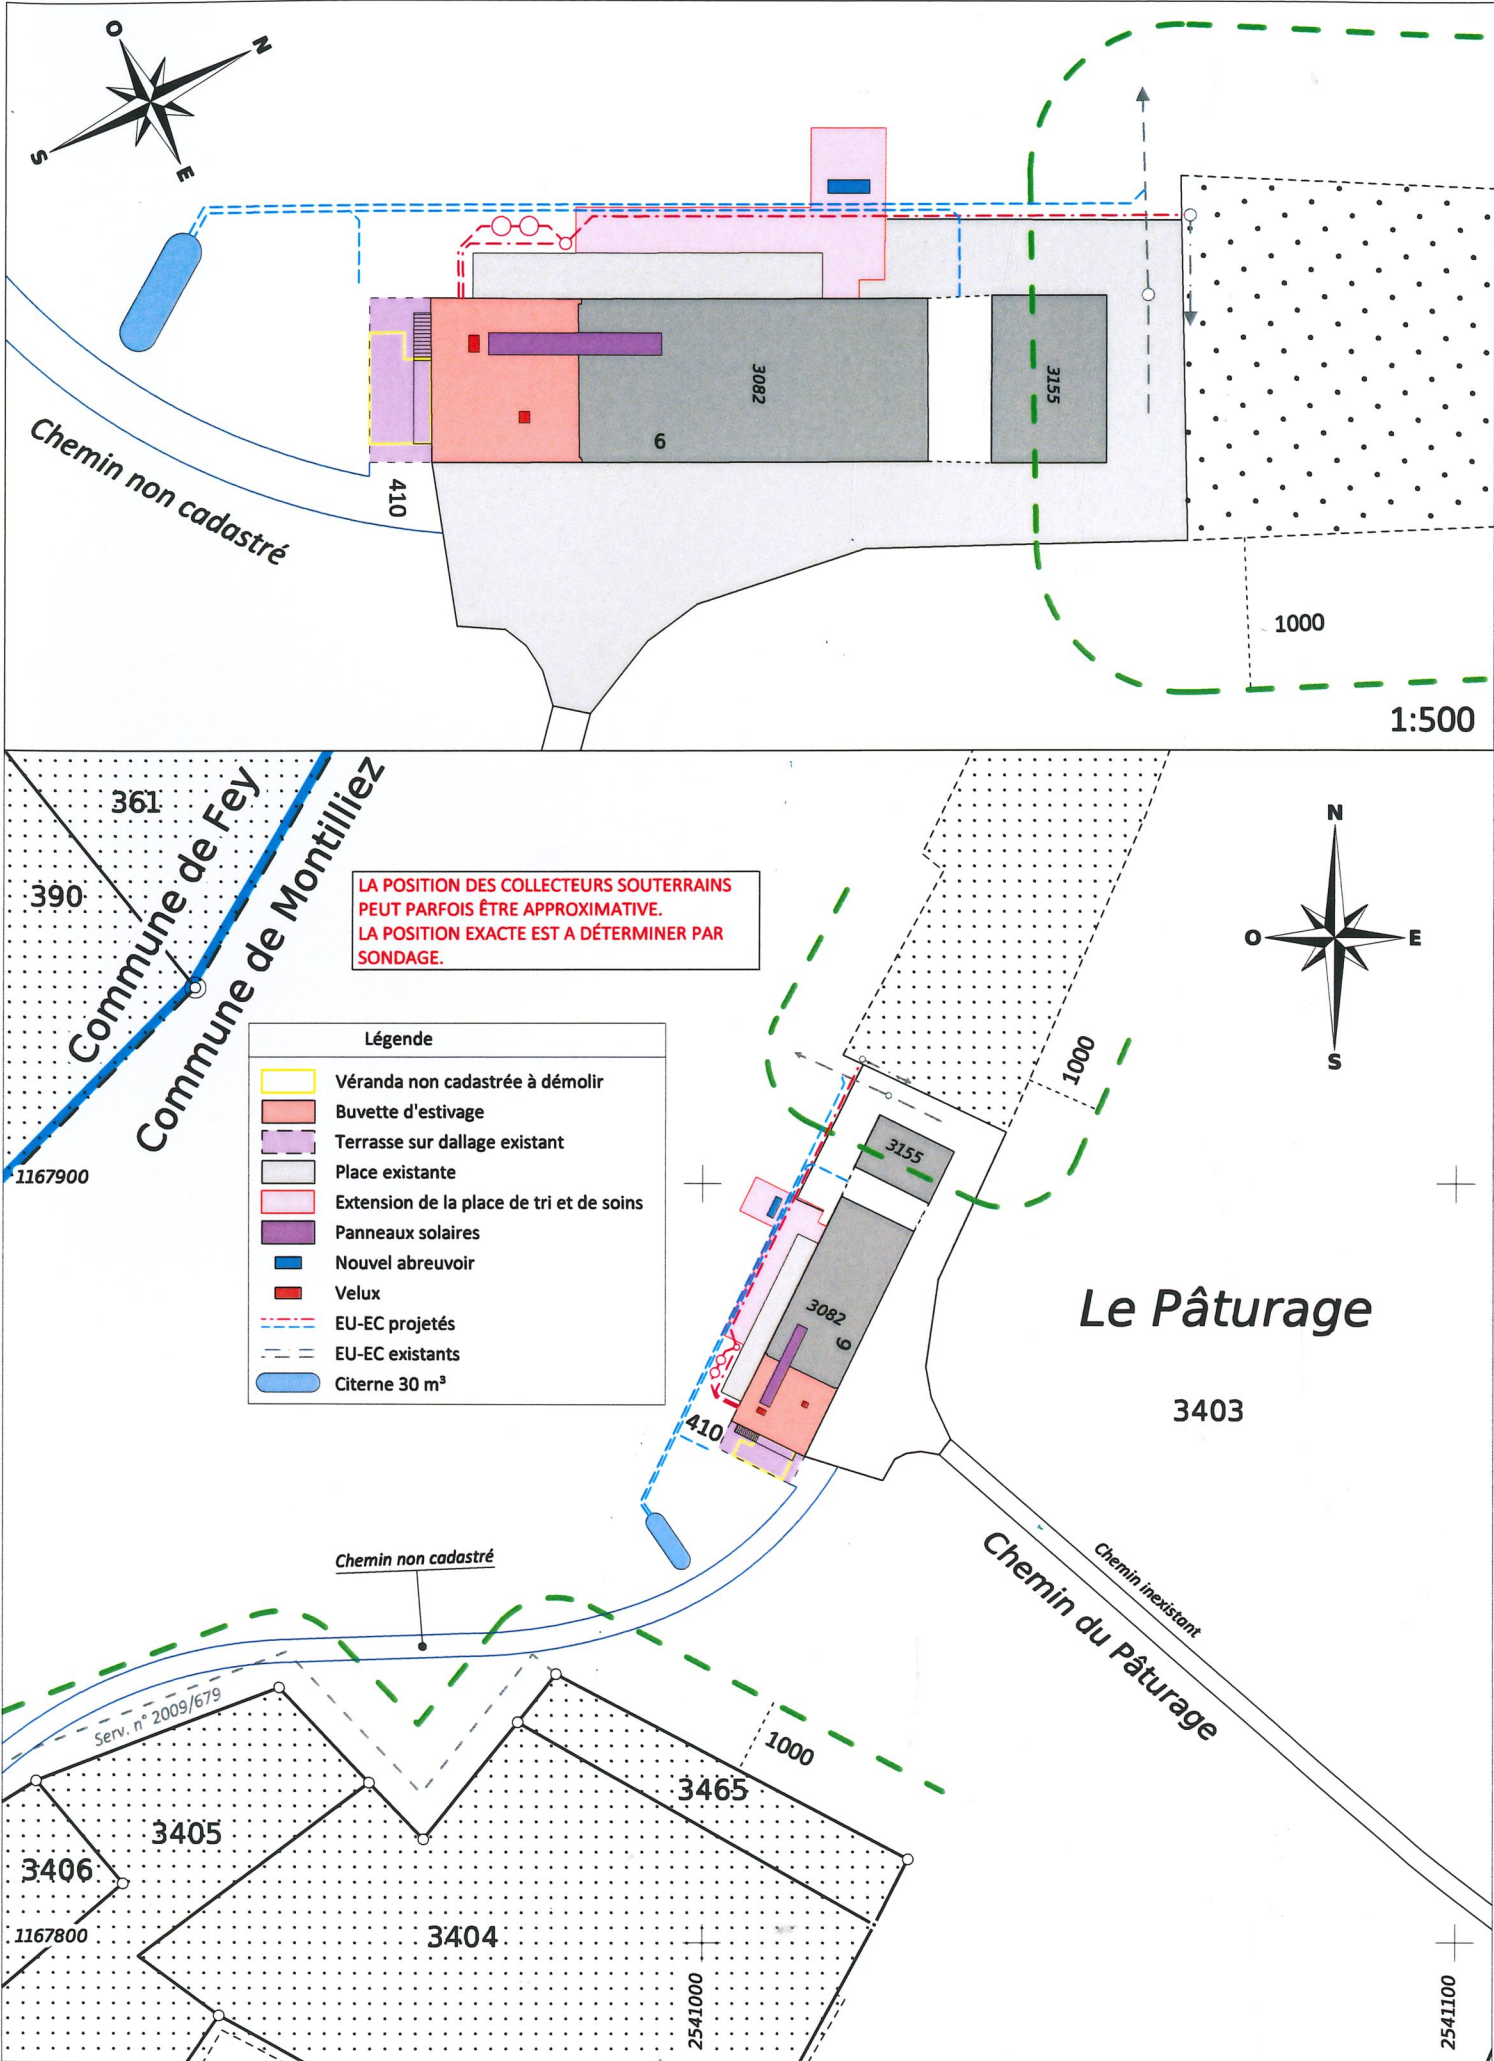

ALPHA-GEO - Ingénieurs et Géomètres SA  
DT n° 5540-175 - Echallens, le 24 novembre 2025

1:1000  
Mensuration numérique  
Source : Géodonnées Etat de Vaud du 03/11/2025