

Réf. communale : **83-2025-15**  
No CAMAC : **242424**  
Imprimé le : 28.07.2025



## **AVIS D'ENQUETE**

### Demande de permis de construire (P)

L'enquête publique est ouverte du **09.08.2025** au **07.09.2025**

Compétence  
**(ME) Municipale Etat**

Parcelle(s) <b>277</b>	No ECA <b>267</b>	Coordonnées (E / N) <b>2539220/1159296</b>
<b>Nom de la commune :</b>	Cugy (Vaud)	
<b>Nature des travaux :</b>	Transformation(s)	
<b>Description de l'ouvrage :</b>	Remplacement du chauffage à mazout existant par une pompe à chaleur air/eau	
<b>Situation :</b>	Chemin de Beaumont 1	
<b>Note de Recensement Architectural :</b>		
<b>Propriétaire(s) :</b>	RUCKLI PHILIPP , FLEURY CATHERINE	
<b>Promettant(s) acquéreur(s) :</b>	:	
<b>Droit(s) distinct(s) et permanent(s) :</b>		
<b>Auteur(s) des plans :</b>	SHERIF LUDOVIC EASY-PROCESS SÀRL	
<b>Demande de dérogation :</b>	--	
<b>Particularité(s) :</b>		

# Plan de Situation

Remplacement du chauffage à mazout par une pompe à chaleur air/eau



Commune de Cugy (VD)

Parcelle N° 277

Adresse : Chemin de Beaumont 1

Zone d'affectation : Zone d'habitation de faible densité (villas)


Propriété de : RUCKLI Philipp et FLEURY Catherine

Veytaux le, 23/05/2025

Coord. moyenne :

2539220 / 1159296

Echelle : 1:500

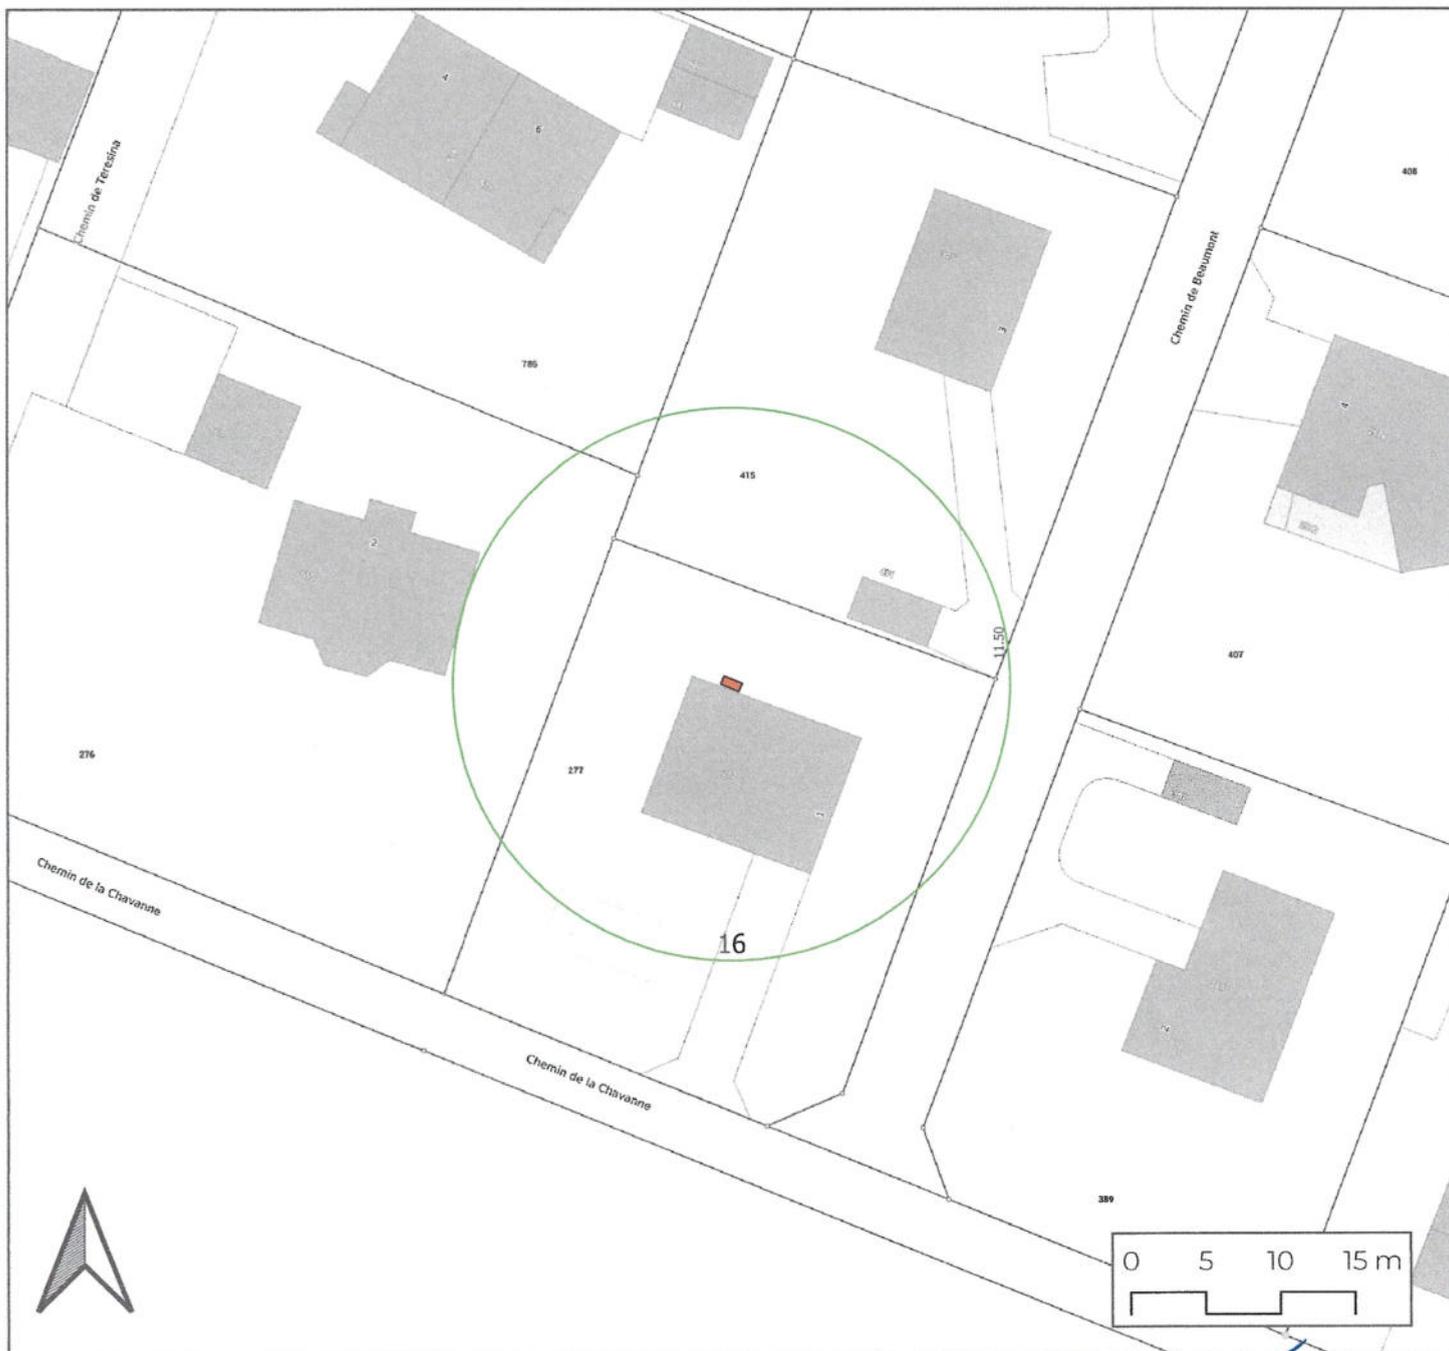

Les propriétaires :

Auteur des plans  
Ludovic Sherif