Réf. communale : **82-2025-19**
No CAMAC : **242144**
Imprimé le : 28.07.2025

AVIS D'ENQUETE

Mise à l'enquête complémentaire (C)

L'enquête publique est ouverte du **09.08.2025** au **07.09.2025**

Compétence
(ME) Municipale Etat

Parcelle(s)	No ECA	Coordonnées (E / N)
221		**2538950/1160050**

Nom de la commune :	Cugy (Vaud)
Nature des travaux :	Transformation(s)
Description de l'ouvrage :	Modification système de chauffage. PAC en toiture
Situation :	Route de Bottens 7
Note de Recensement Architectural :	
Propriétaire(s) :	BADER, THIERRY BADIMO SA
Promettant(s) acquéreur(s) :	:
Droit(s) distinct(s) et permanent(s) :	
Auteur(s) des plans :	HAUTIER,VALENTIN CONCEPTION-VISUELLE SÀRL
Demande de dérogation :	--
Particularité(s) :	L'avis d'enquête ci-dessus se réfère à un ancien dossier : No FAO :P-83-49-1-2021-ME No CAMAC : 198122

PLAN POUR ENQUETE

COMMUNE DE CUGY (VD)

Propriété de Badimo SA

Parcelle n°221

Plan n° 5516/11

Zone légalisée: Plan d'extension partiel "Es Champs de Tailaz" "A la Foretalaz" du 28.07.1976

Secteur de protection des eaux: üB

Coordonnées moyennes: 2'538'950 / 1'160'050

Altitude moyenne du terrain: 695 m.

Servitude: 89'988

Mention: --

Degré de sensibilité au bruit: III (légalisé)

Note au recensement architectural: --

Désignation cadastrale de la parcelle 221:

Bâtiment commercial n°204	172 m²
Place-jardin	1'767 m²
	1'939 m²

PROJET: Construction d'un bâtiment artisanal avec parking intérieur de 15 places

Pour Badimo SA

Les architectes:

Mis à l'enquête au greffe municipal du _____ au _____

L'attestent au nom de la Municipalité

Le Syndic:

Le Secrétaire:

Le géomètre breveté:
Joachim Nicod

1:500

Dossier n° M24'087/RL

Mensuration semi-numérique numérisée

Géodonnées © Etat de Vaud

ORDRE VAUDOIS DES GEOMETRES

Moudon, le 30 avril 2021

NPPR INGÉNIEURS ET GÉOMÈTRES SA
NICOD · PERRIN · PARISOD · REY
Ch. Château-Sec 6 / CP 186 1510 Moudon
Tél. 021 905 15 88 moudon@nppr.ch

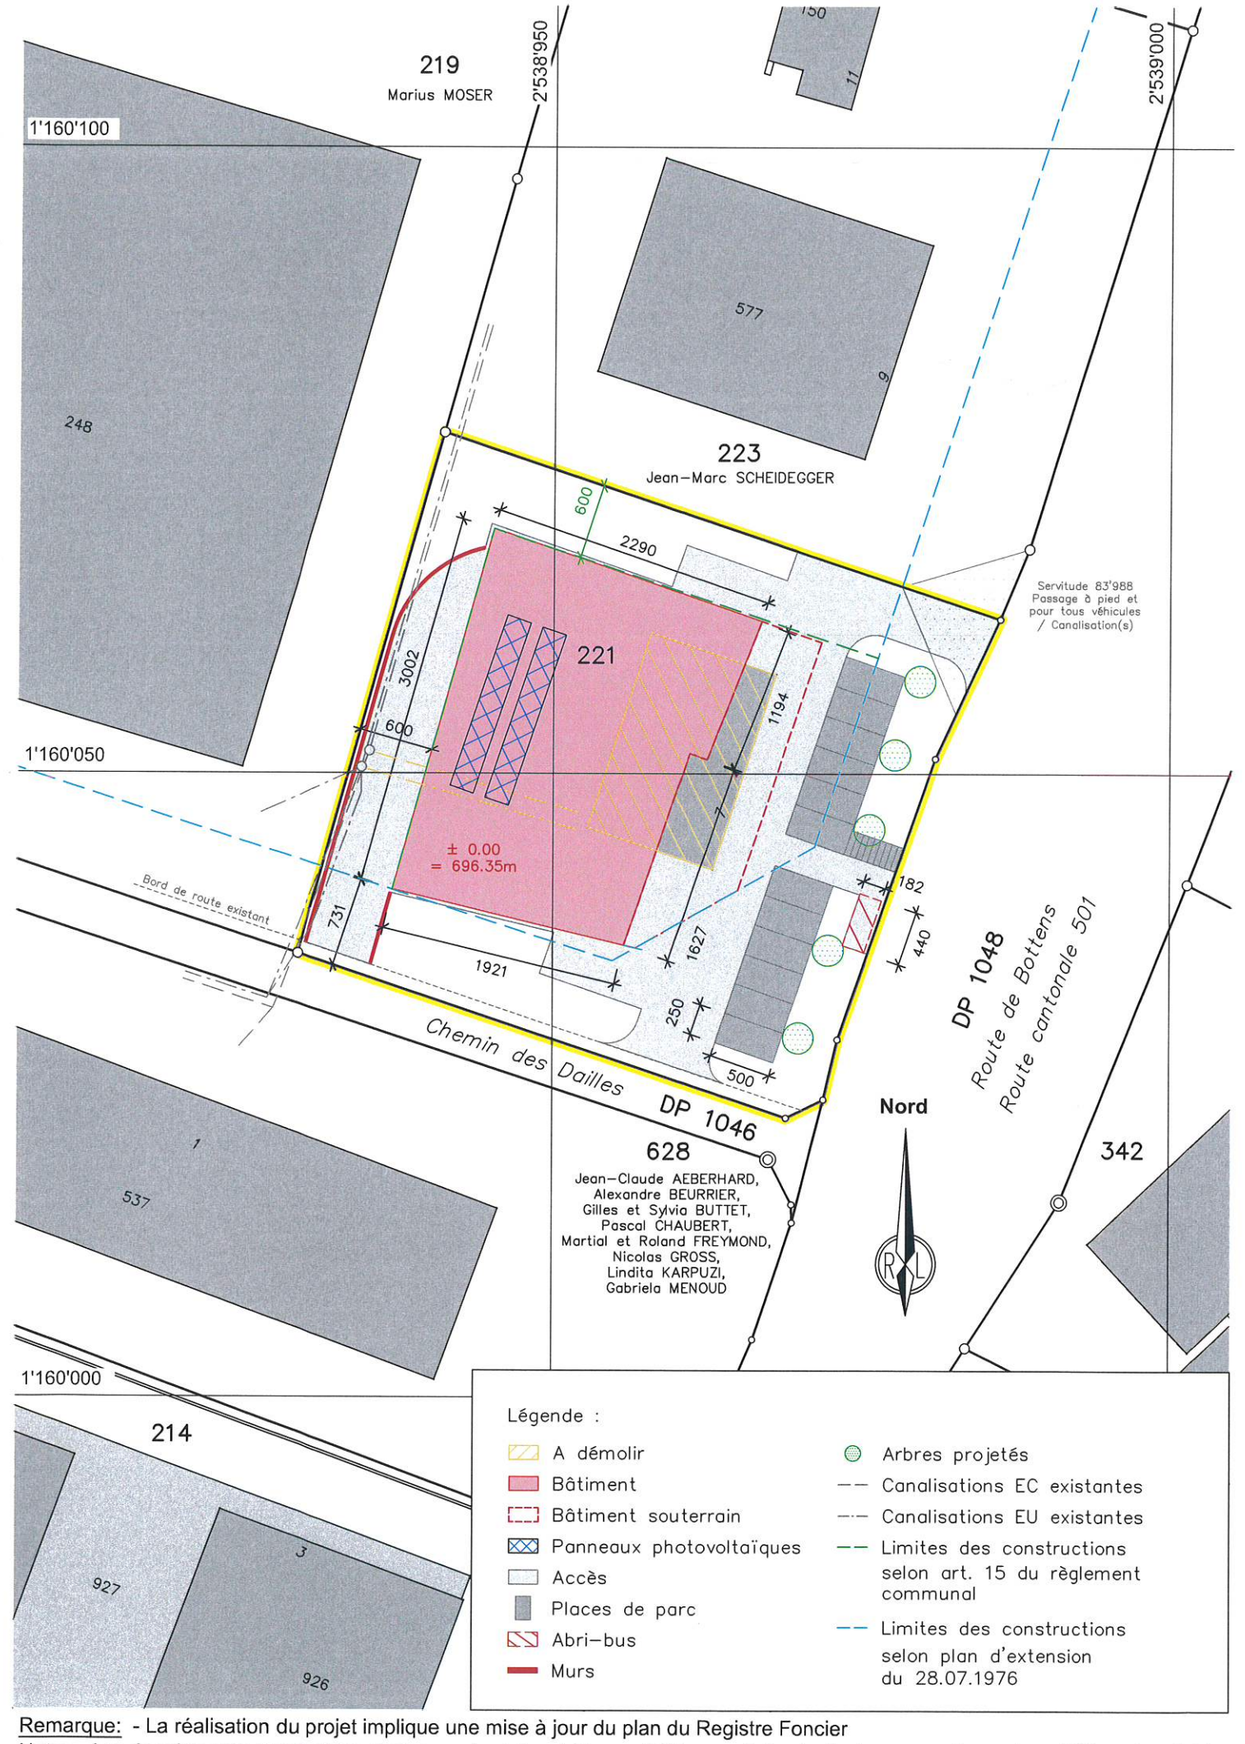

Remarque: - La réalisation du projet implique une mise à jour du plan du Registre Foncier

Note: - Les écoulements d'eau claire et d'eau usée doivent être contrôlés avant d'exécuter les raccordements au bâtiment projeté.