Légende

- Voie d'évacuation verticale
- Résistance au feu REI 30-RF1
- Résistance au feu EI 30
- Porte EI 30
- Ferme-porte
- Eclairage de sécurité
- ... m — Longueur voie d'évacuation
- Fermeture d'urgence selon SN EN 179 ou non verrouillable
- Signaux de secours éclairé / Signaux de secours phospho.
- Extincteur portatif
- Accès principal sapeurs-pompiers
- PV — Installation photovoltaïque en toiture

Signatures

Maître(s) d'ouvrage(s) :

MUNICIPALITÉ DE MONTILLIER — LIBERTÉ ET PATRIE

Architecte :

Responsable assurance qualité :

–

Informations du projet

Grande Salle
Routes des Fourches 1
1041 Donmartin

Niveau : Rez-de-chaussée
Ech. : 1:100
Format : A3
Date : 10.06.2026

Informations de protection incendie

affectation principale :	locaux publics
partie du bâtiment :	grande salle / groupe sanitaires
géométrie du bâtiment :	faible hauteur
concept :	construction

Compartimentage coupe-feu

système porteur	dalle d'étage	compartiment coupe-feu	Voies d'évacuation VEV	Voies d'évacuation VEH
R 30	REI 30	EI 30	REI 30-RF1	aucune

D.E.S.
SYSTÈMES DE SÉCURITÉ

Chemin des Planchettes 6
CH-1032 Romanel/Lausanne
info@des.swiss
www.des.swiss
tél. : +41 21 732 14 32

CONCEPT DE PROTECTION INCENDIE

DAQ 1

Informations client & responsable assurance qualité

Numéro de client :
63.0857

Dessin : EJA
RAQ / Spécialiste en protection incendie : EJA
etienne.jacquin@des.swiss / n°HPI : 06 51 12 48



Légende

- Voie d'évacuation verticale
- Résistance au feu REI 30-RF1
- Résistance au feu EI 30
- Porte EI 30
- Ferme-porte
- Eclairage de sécurité
- ... m — Longueur voie d'évacuation
- Fermeture d'urgence selon SN EN 179 ou non verrouillable
- Signaux de secours éclairé / Signaux de secours phospho.
- Extincteur portatif
- Accès principal sapeurs-pompiers
- PV — Installation photovoltaïque en toiture

Signatures

Maître(s) d'ouvrage(s) :

MUNICIPALITE DE MONTHLIEZ — LIBERTÉ ET PATRIE

Architecte :

Responsable assurance qualité :

–

Informations du projet

Grande Salle
Routes des Fourches 1
1041 Dommartin

Niveau : 1er étage
Ech. : 1:100
Format : A3
Date : 10.06.2026

Informations de protection incendie

affectation principale :	locaux publics
partie du bâtiment :	grande salle / groupe sanitaires
géométrie du bâtiment :	faible hauteur
concept :	construction

Compartimentage coupe-feu

système porteur	dalle d'étage	compartiment coupe-feu	Voies d'évacuation VEV	Voies d'évacuation VEH
R 30	REI 30	EI 30	REI 30-RF1	aucune

D.E.S.
SYSTÈMES DE SÉCURITÉ

Chemin des Planchettes 6
CH-1032 Romanel/Lausanne
info@des.swiss
www.des.swiss
tél. : +41 21 732 14 32


CONCEPT DE PROTECTION INCENDIE

DAQ 1

Informations client & responsable assurance qualité

Numéro de client :
63.0857

Dessin : EJA
RAQ / Spécialiste en protection incendie : EJA
etienne.jacquin@des.swiss / n°HPI : 06 51 12 48

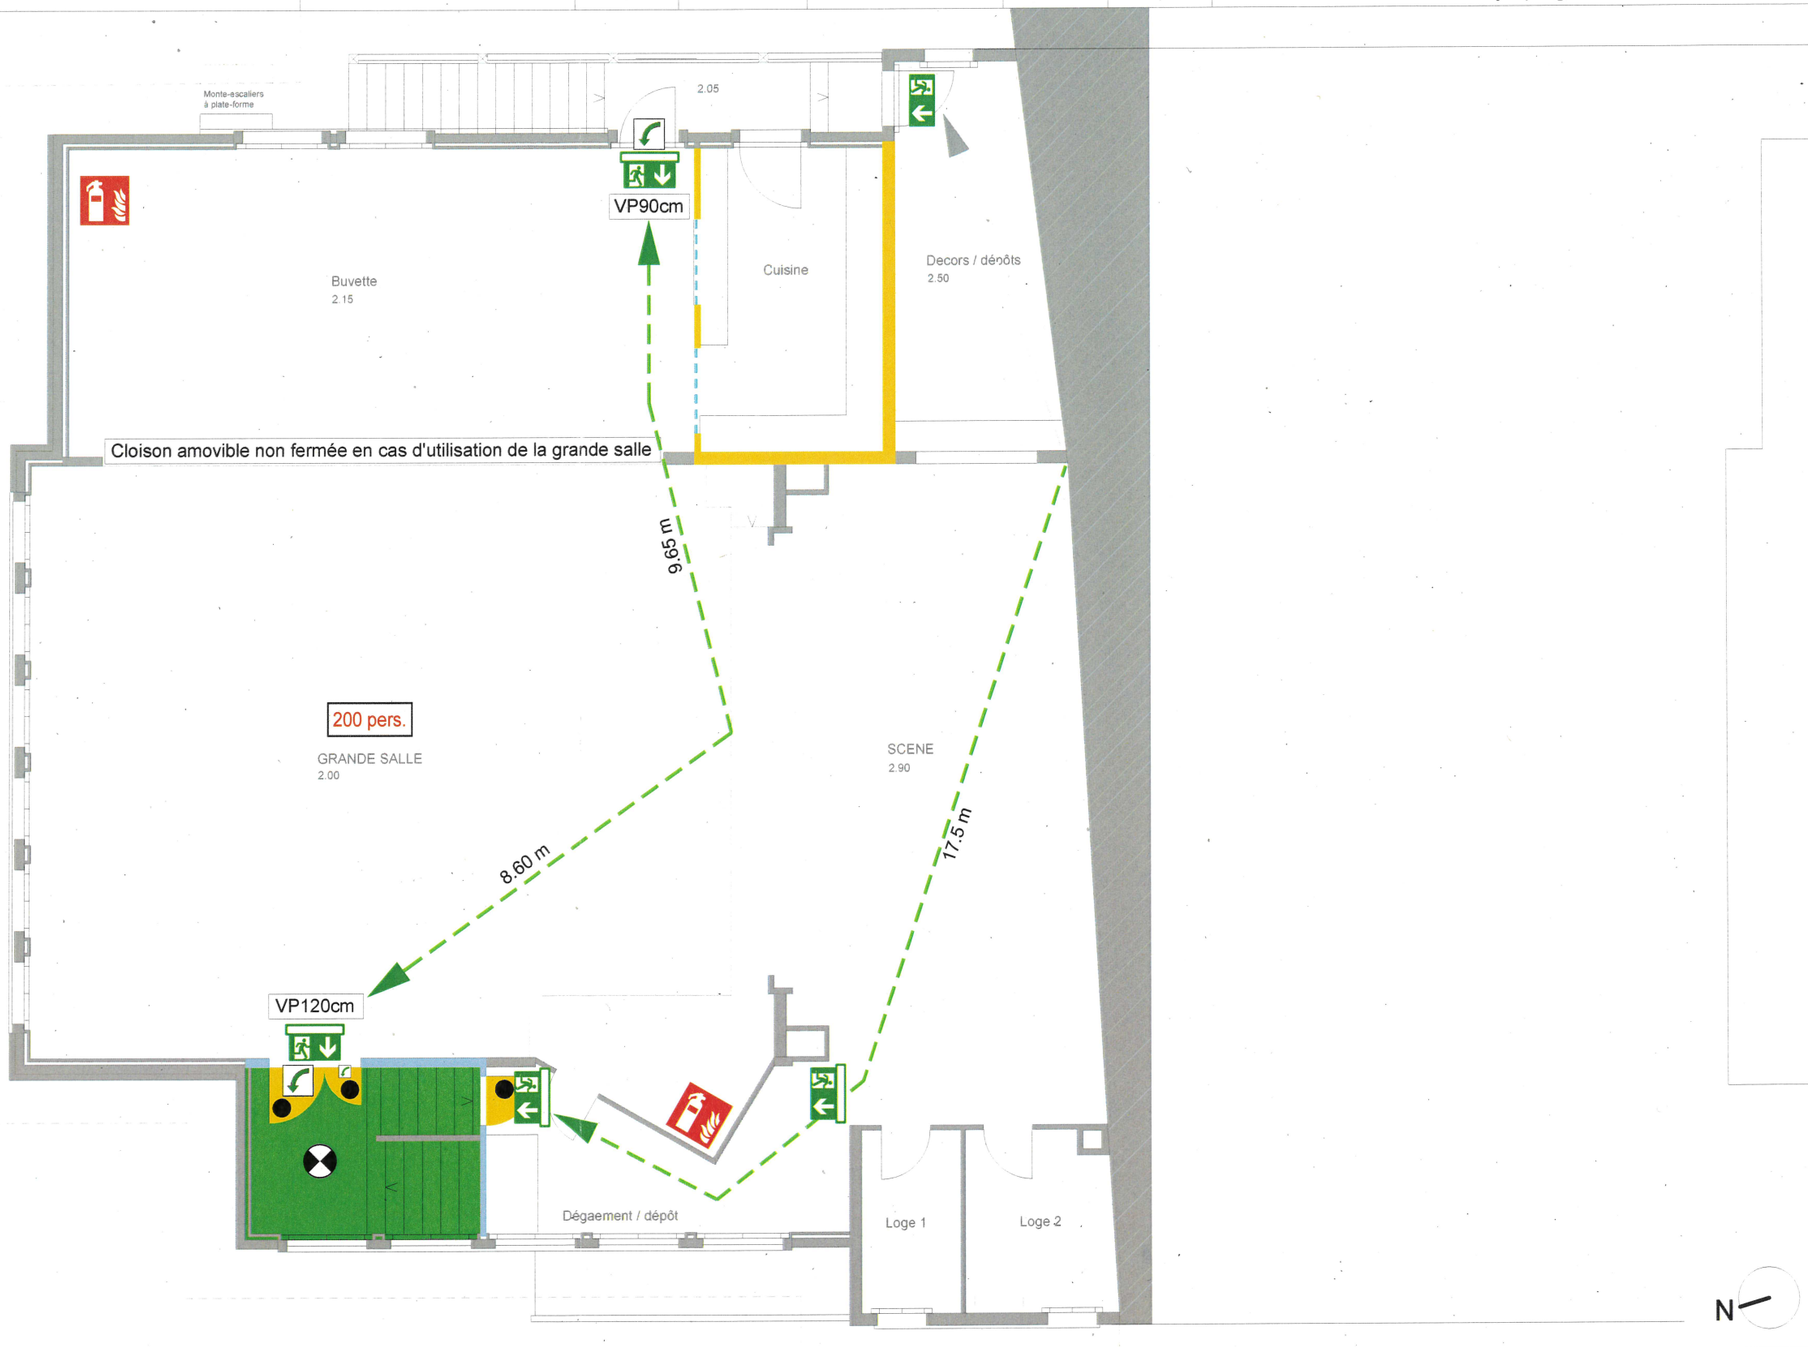

Légende

- Voie d'évacuation verticale
- Résistance au feu REI 30-RF1
- Résistance au feu EI 30
- Porte EI 30
- Ferme-porte
- Eclairage de sécurité
- ... m — Longueur voie d'évacuation
- Fermeture d'urgence selon SN EN 179 ou non verrouillable
- Signaux de secours éclairé / Signaux de secours phospho.
- Extincteur portatif
- Accès principal sapeurs-pompiers
- PV — Installation photovoltaïque en toiture

Signatures

Maître(s) d'ouvrage(s) :

Architecte :

Responsable assurance qualité :

–

Informations du projet

Grande Salle
Routes des Fourches 1
1041 Dommartin

Niveau : Coupe AA
Ech. : 1:100
Format : A3
Date : 10.06.2026

Informations de protection incendie

affectation principale :	locaux publics
partie du bâtiment :	grande salle / groupe sanitaires
géométrie du bâtiment :	faible hauteur
concept :	construction

Compartimentage coupe-feu

système porteur	dalle d'étage	compartiment coupe-feu	Voies d'évacuation VEV	Voies d'évacuation VEH
R 30	REI 30	EI 30	REI 30-RF1	aucune

D.E.S.
SYSTÈMES DE SÉCURITÉ

Chemin des Planchettes 6
CH-1032 Romanel/Lausanne
info@des.swiss
www.des.swiss
tél. : +41 21 732 14 32

CONCEPT DE PROTECTION INCENDIE

DAQ 1


Informations client & responsable assurance qualité

Numéro de client :
63.0857

Dessin : EJA
RAQ / Spécialiste en protection incendie : EJA
etienne.jacquin@des.swiss / n°HPI : 06 51 12 48

Système de protection contre la foudre de Classe III
DPI 22-15 ad chiffre 2 **Installation volontaire**

Bâtiment de faible hauteur <11m

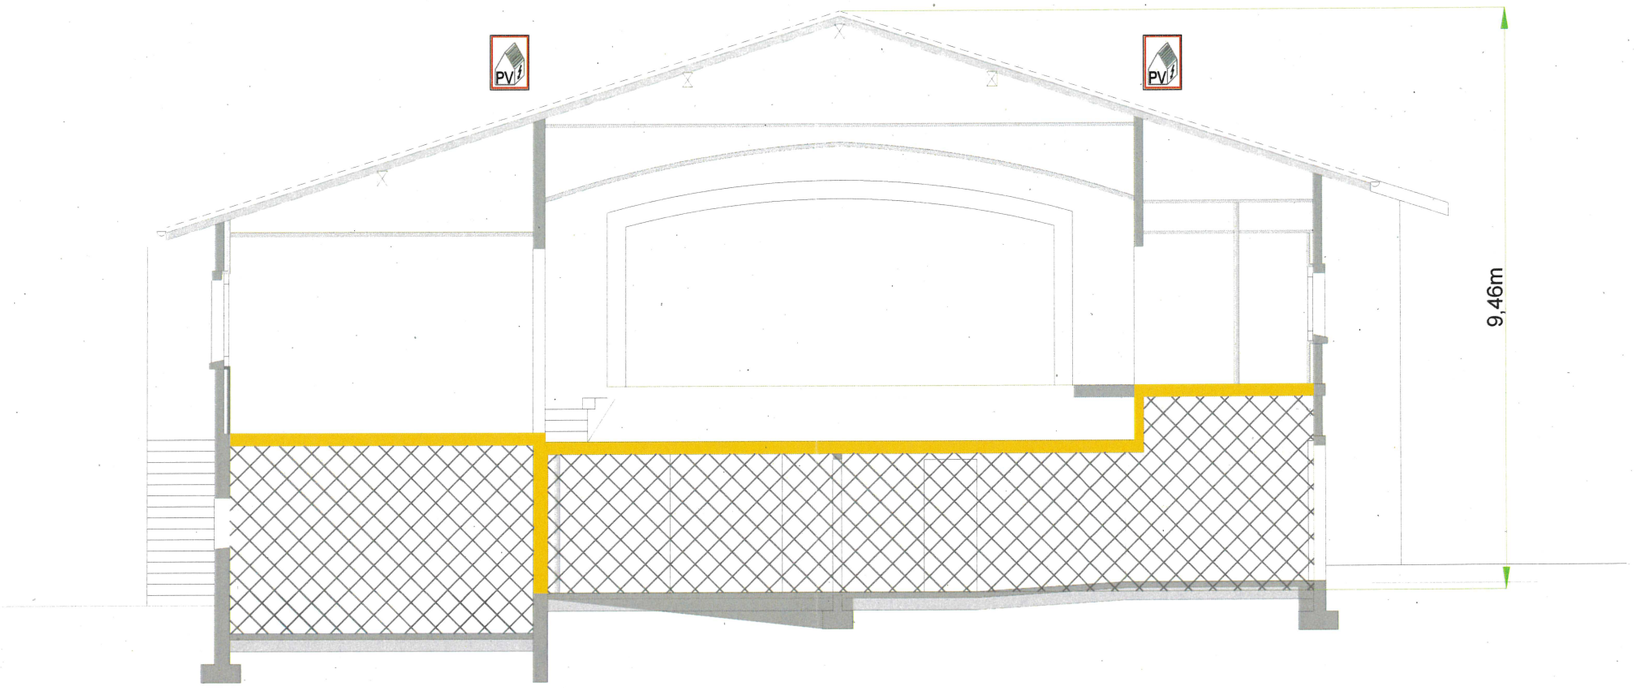

N