

COMMUNE DE MONTILLIEZ

Localité de Poliez-le-Grand

PLAN 2011

Coordonnées moyennes: 2'539'640 / 1'165'250

Propriétaires : Parcelle 38, Echallens la Commune
Parcelle 40, PANCHAUD Samuel

DESIGNATION CADASTRALE

Parcelle n° 38 - "En Monfort"

Bâtiment n° 205	73 m²
Forêt	3'203 m²
	3'276 m²

Parcelle n° 40 - "En Monfort"

Forêt	5'881 m²
Pré-champ	5'921 m²
	11'802 m²

Propriétaires voisins :

Parcelle (Montilliez)	33	Montilliez la Commune
Parcelle (Montilliez)	37	Echallens la Commune
Parcelle (Montilliez)	39	Echallens la Commune
Parcelle (Echallens)	387	Echallens la Commune
Parcelle (Echallens)	396	Echallens la Commune

Aire forestière 18 LAT

Secteur de protection des eaux : üB

Pas de note au recensement architectural

La réalisation du projet n'implique pas une mise à jour du plan du Registre Foncier

OBJET DE LA DEMANDE

Installation d'une fosse septique

Rénovation du bâtiment n° 205 ECA et création d'un WC, mise en conformité

Détails : voir plans de l'architecte

PLAN DRESSE POUR DEMANDE D'AUTORISATION DE CONSTRUIRE

Sébastien Hämmerli / Inés Sancho Dupraz
Ingénieurs géomètres brevetés




ALPHA-GEO
ingénieurs et géomètres sa

Succ. de Courdesse & Associés SA
Pratz-Palud 7 | CP 14 | 1040 Echallens
tél 021 886 22 44 | echallens@alpha-geo.ch
www.alpha-geo.ch

Les propriétaires:

[Signatures]
Municipalité d'Echallens
Echallens, le 23 juillet 2026
12.10.26

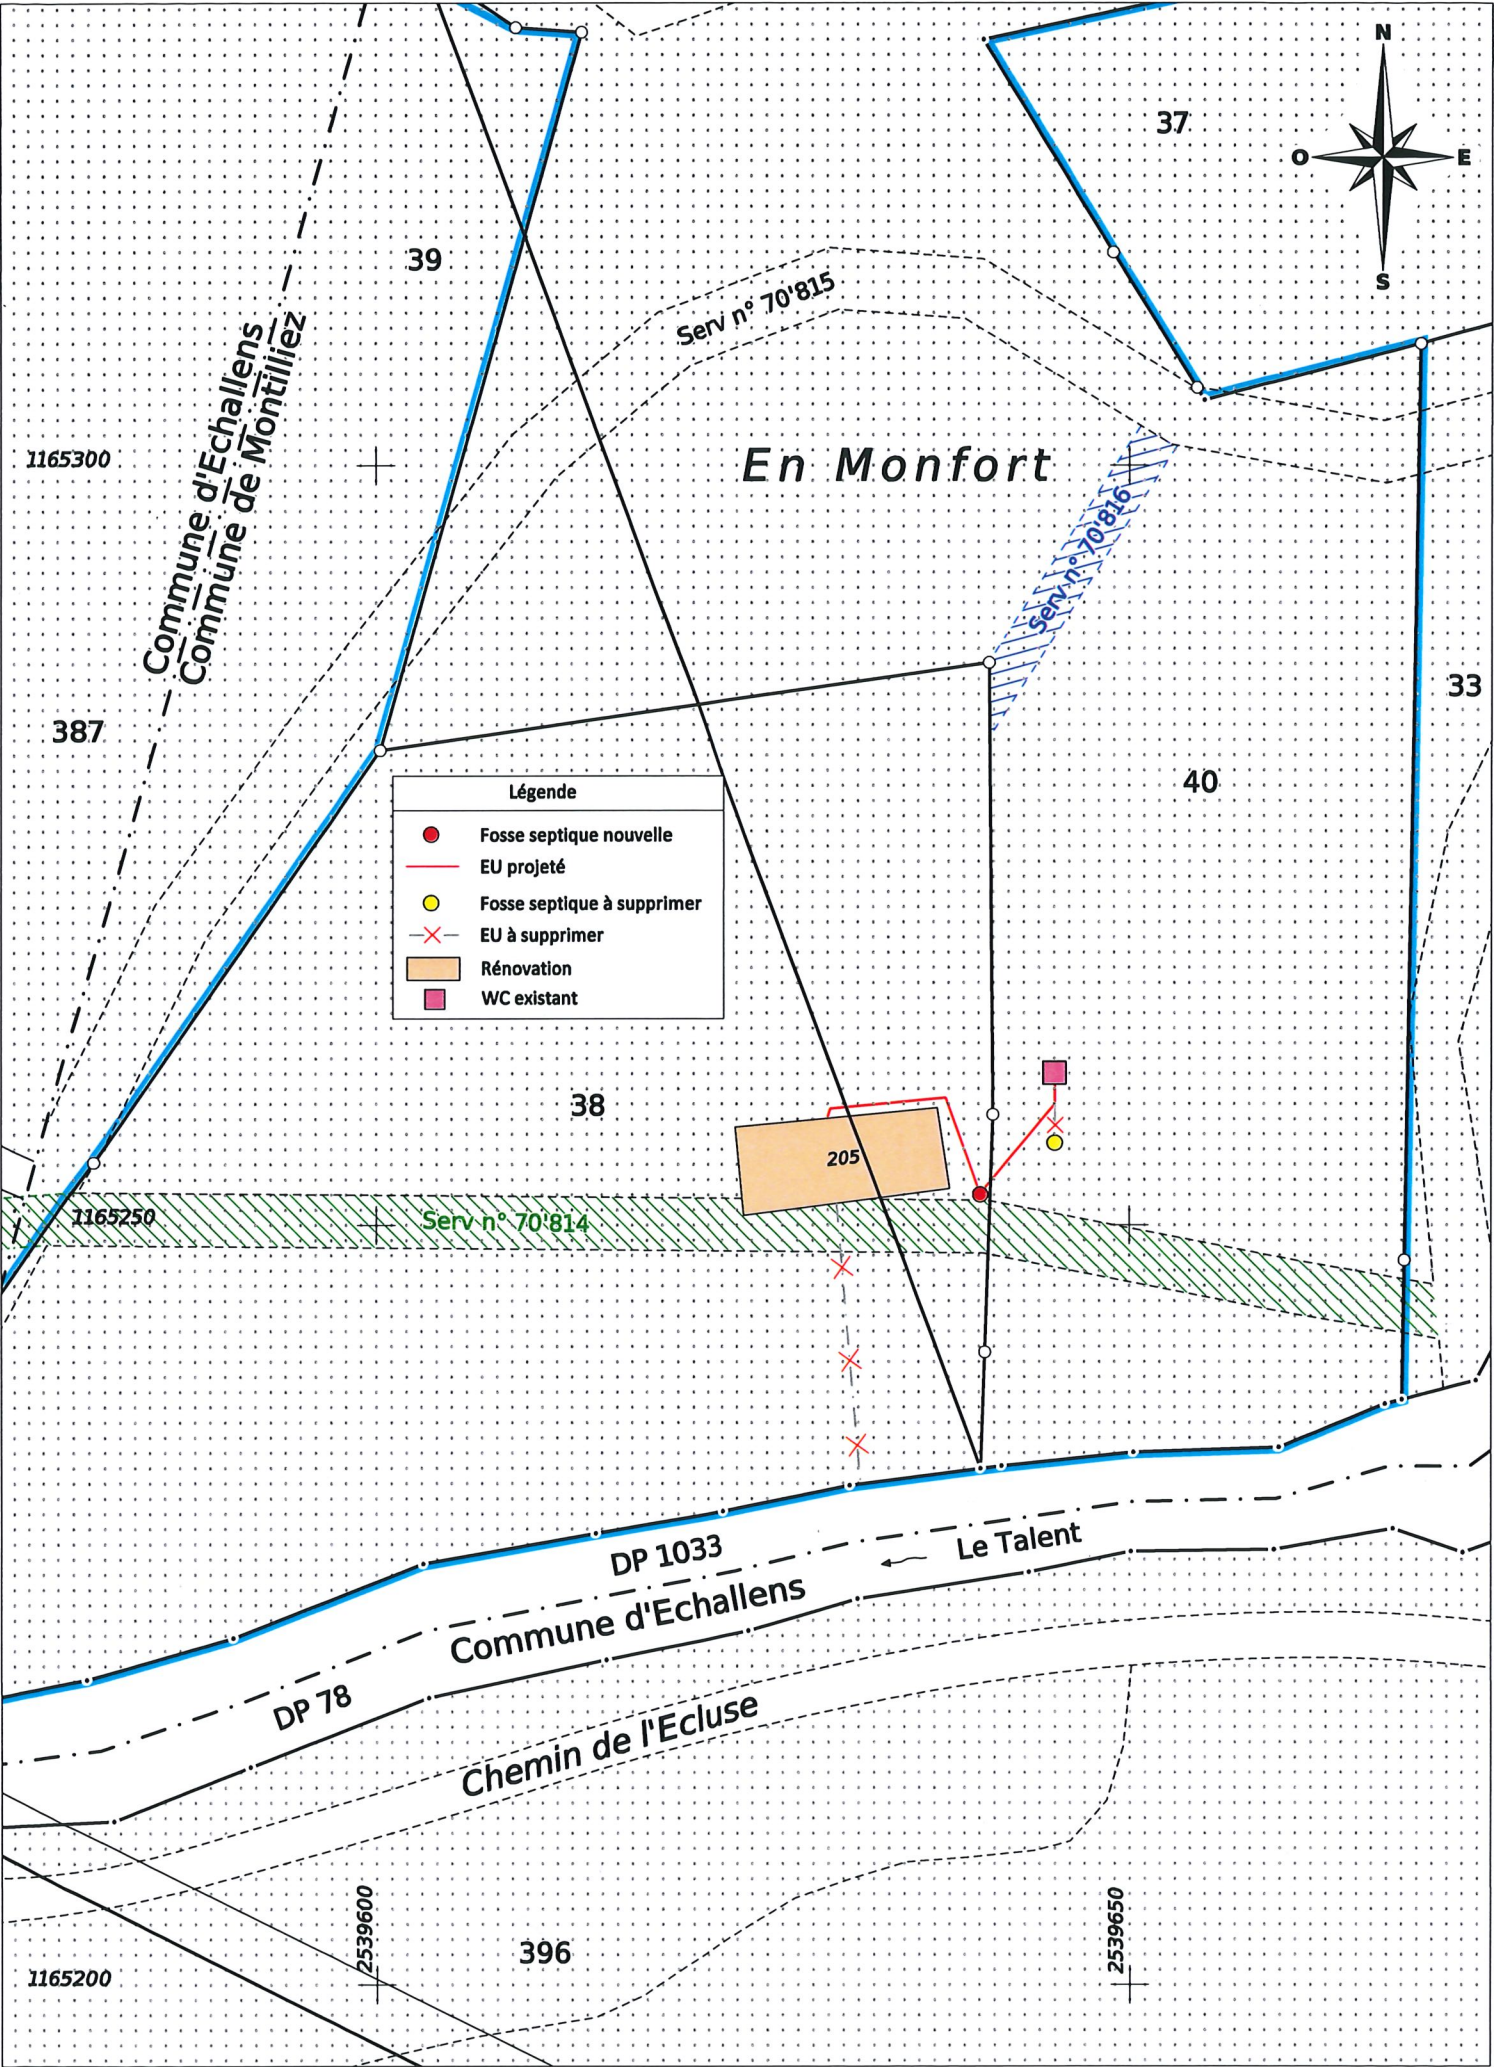

ALPHA-GEO - Ingénieurs et Géomètres SA

DT n° 5540-183 - Echallens, le 23 juillet 2026

1:500

Mensuration graphique numérisée
Source : Géodonnées Etat de Vaud du 26/05/2026