helium architecture
jean-luc villard chemin des pionniers 6 1303 penthaz tél. 079 52 606 52 mail. villard@helium-architecture.ch

date : 18.08.2025	modification
dessiné par: jlv	jlv 12.06.2026
n° 187.03 605	
éch: 1/100	

propr. de Judlin Corinne, commune de Montilliez
parcelle 1201 Dommartin Rte du Temple
transformations et agrandissement d'un 3p. dans le comble

façades sud-est & coupe BB

Existant

À démolir


À construire

La propriétaire : .....

L'architecte : .....



façade sud-est

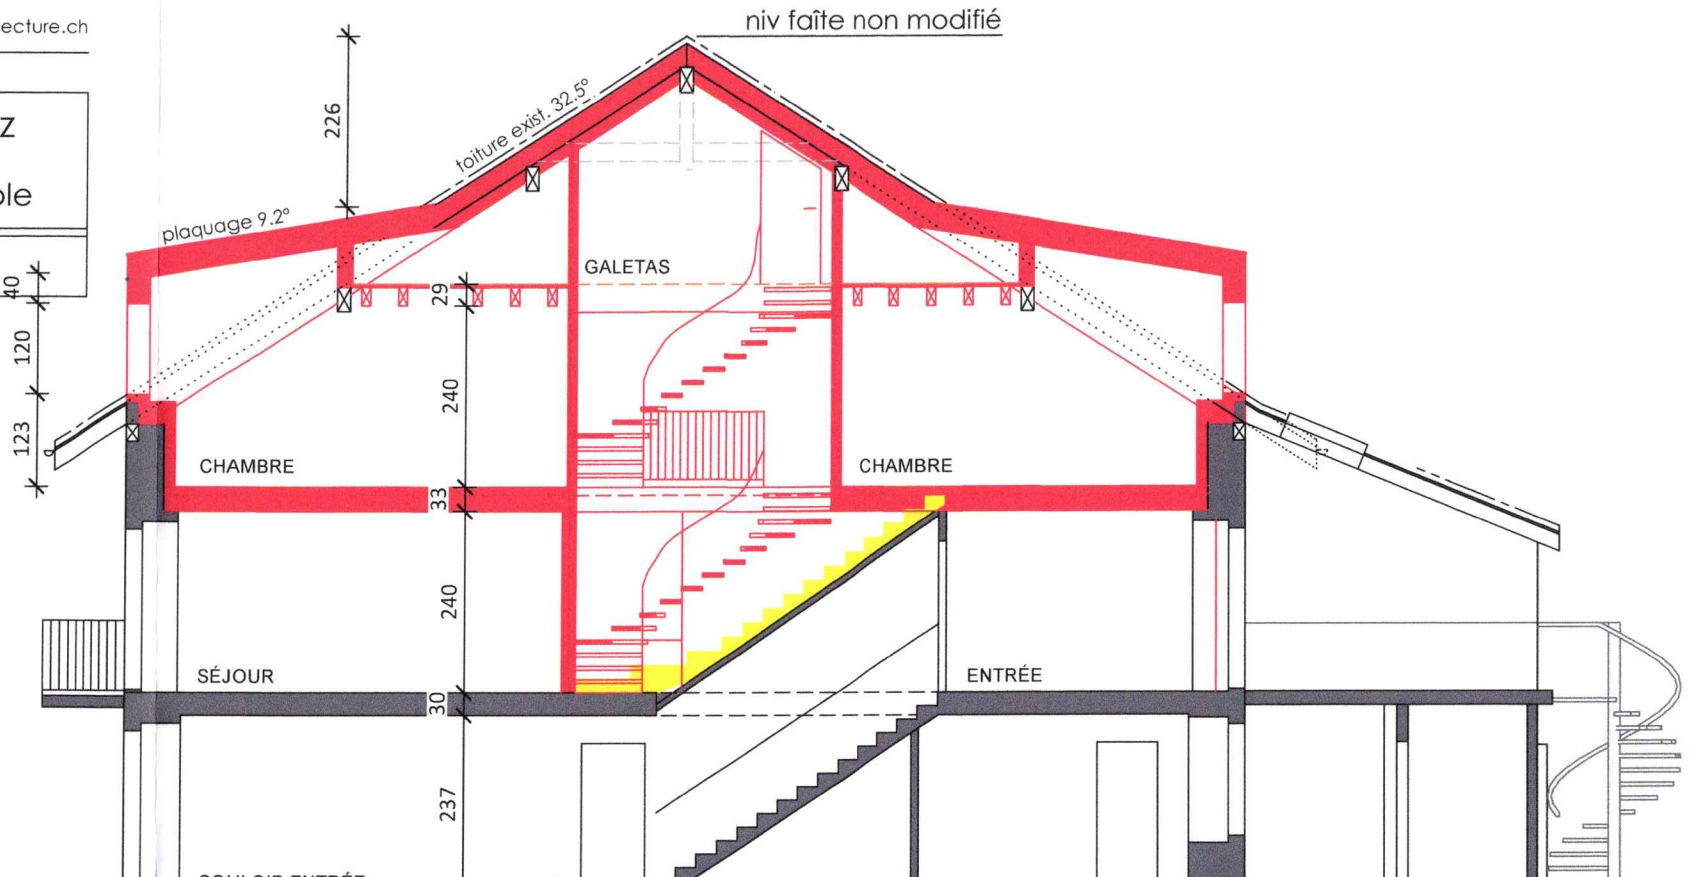

coupe BB