




PRINCIPE DE REALISATION (à titre indicatif)

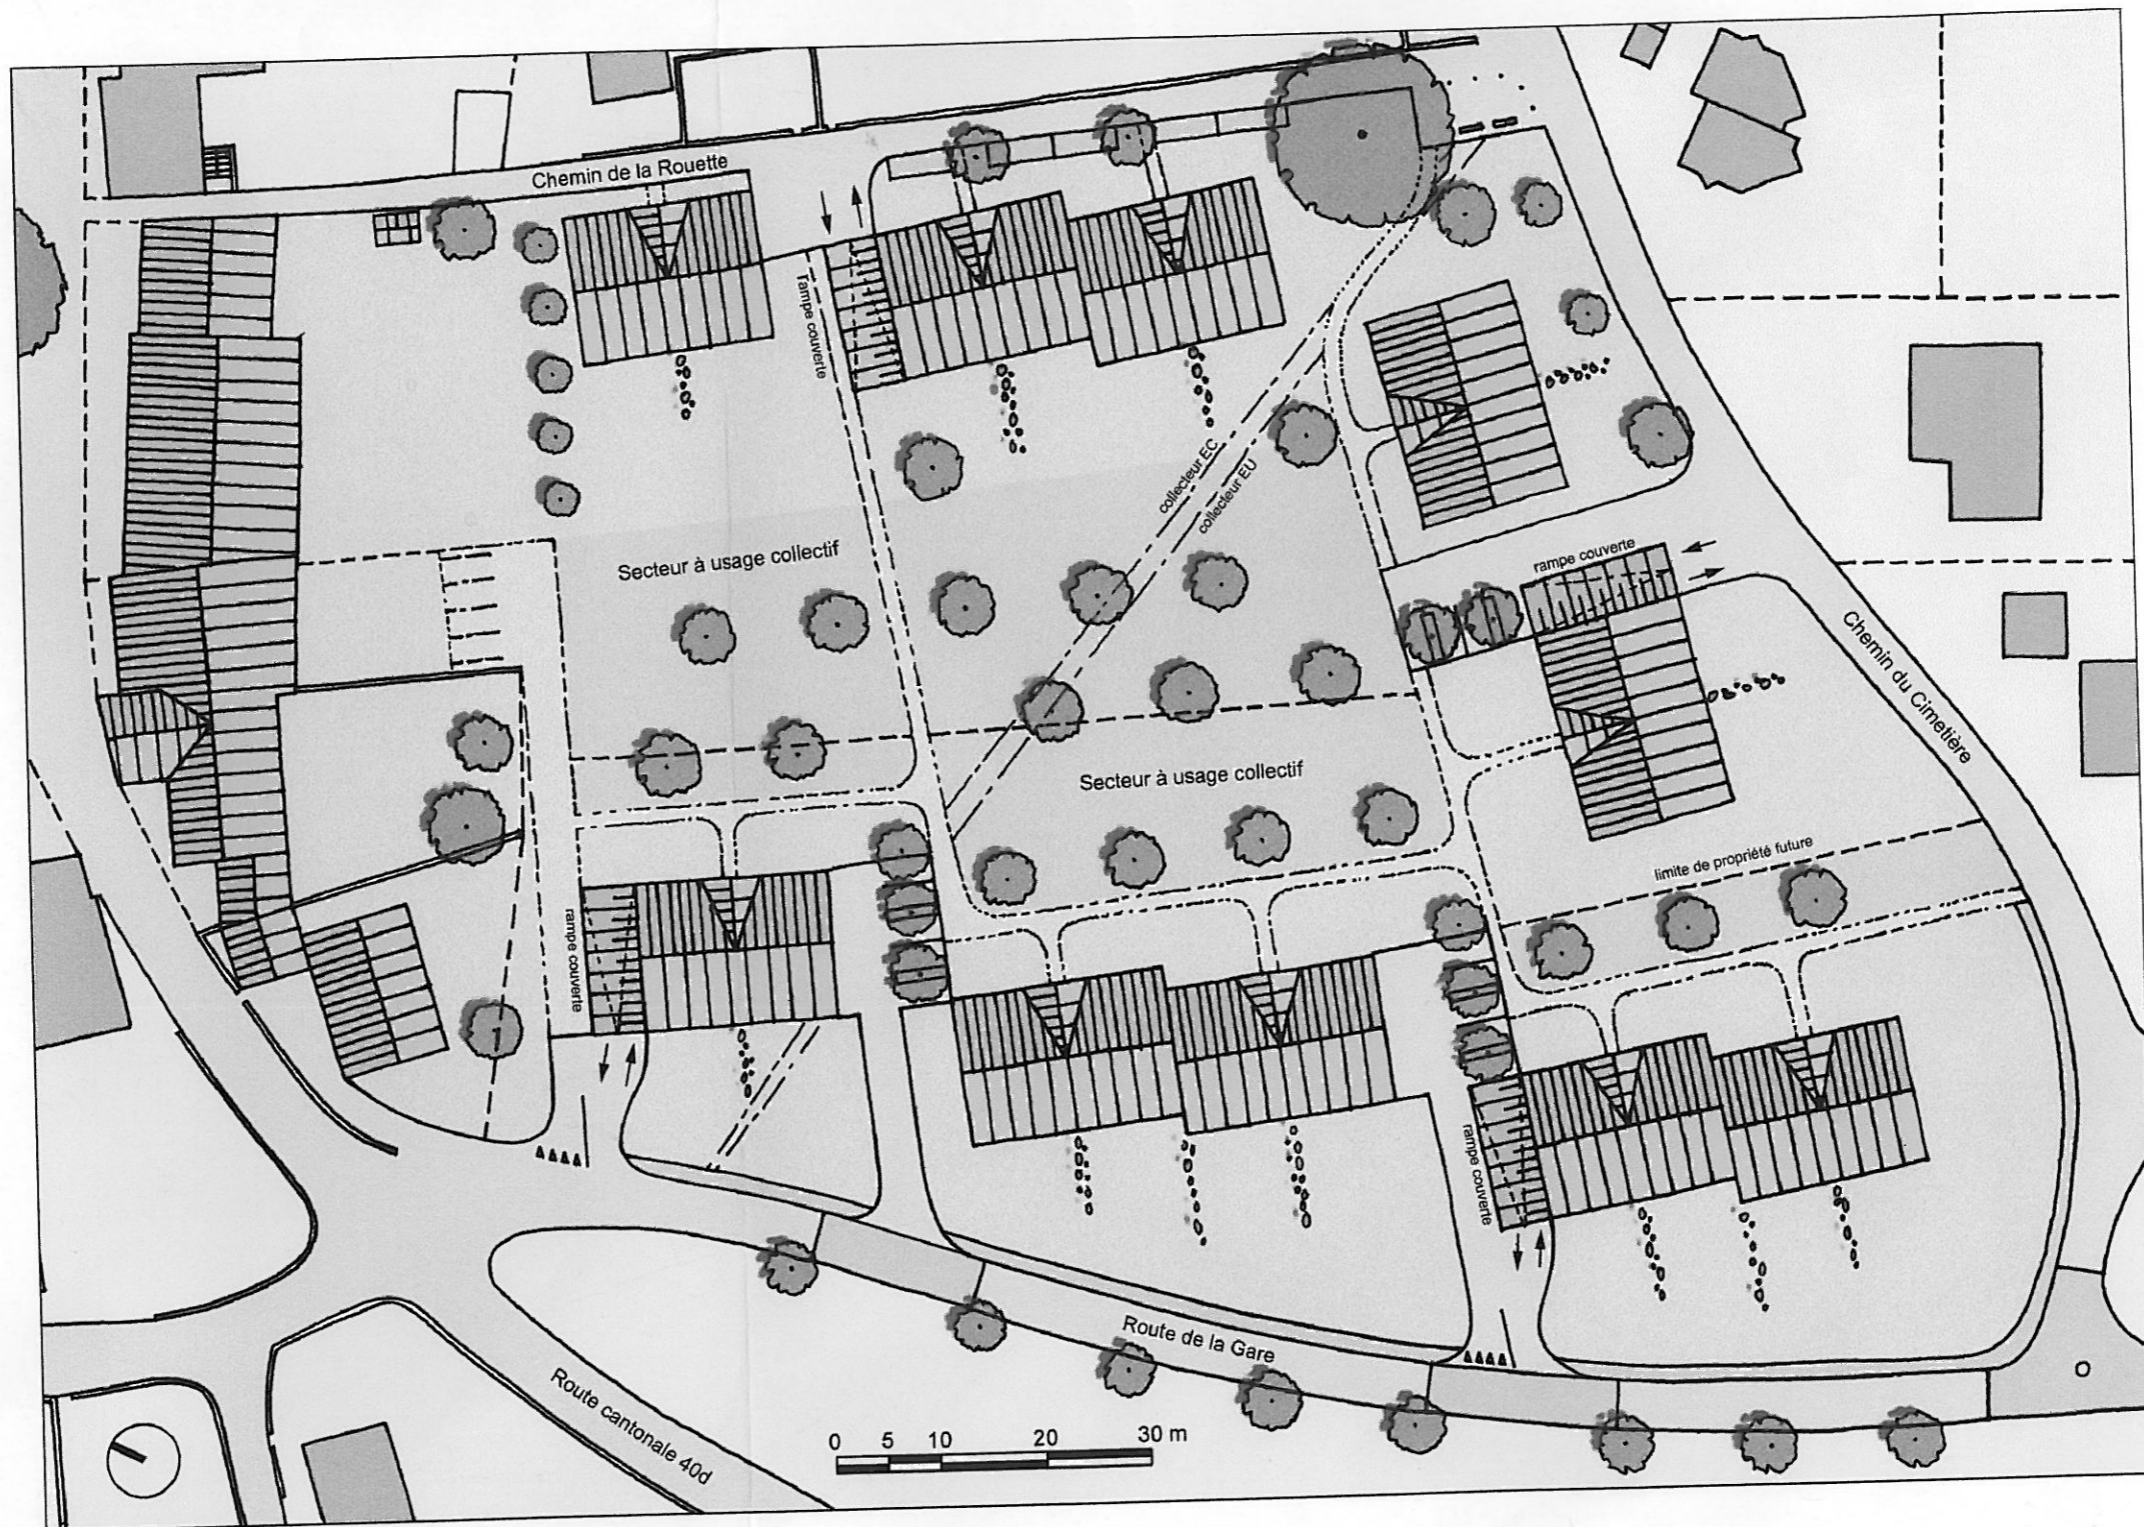

COUPE A - A
 ECHELLE : 1 / 500

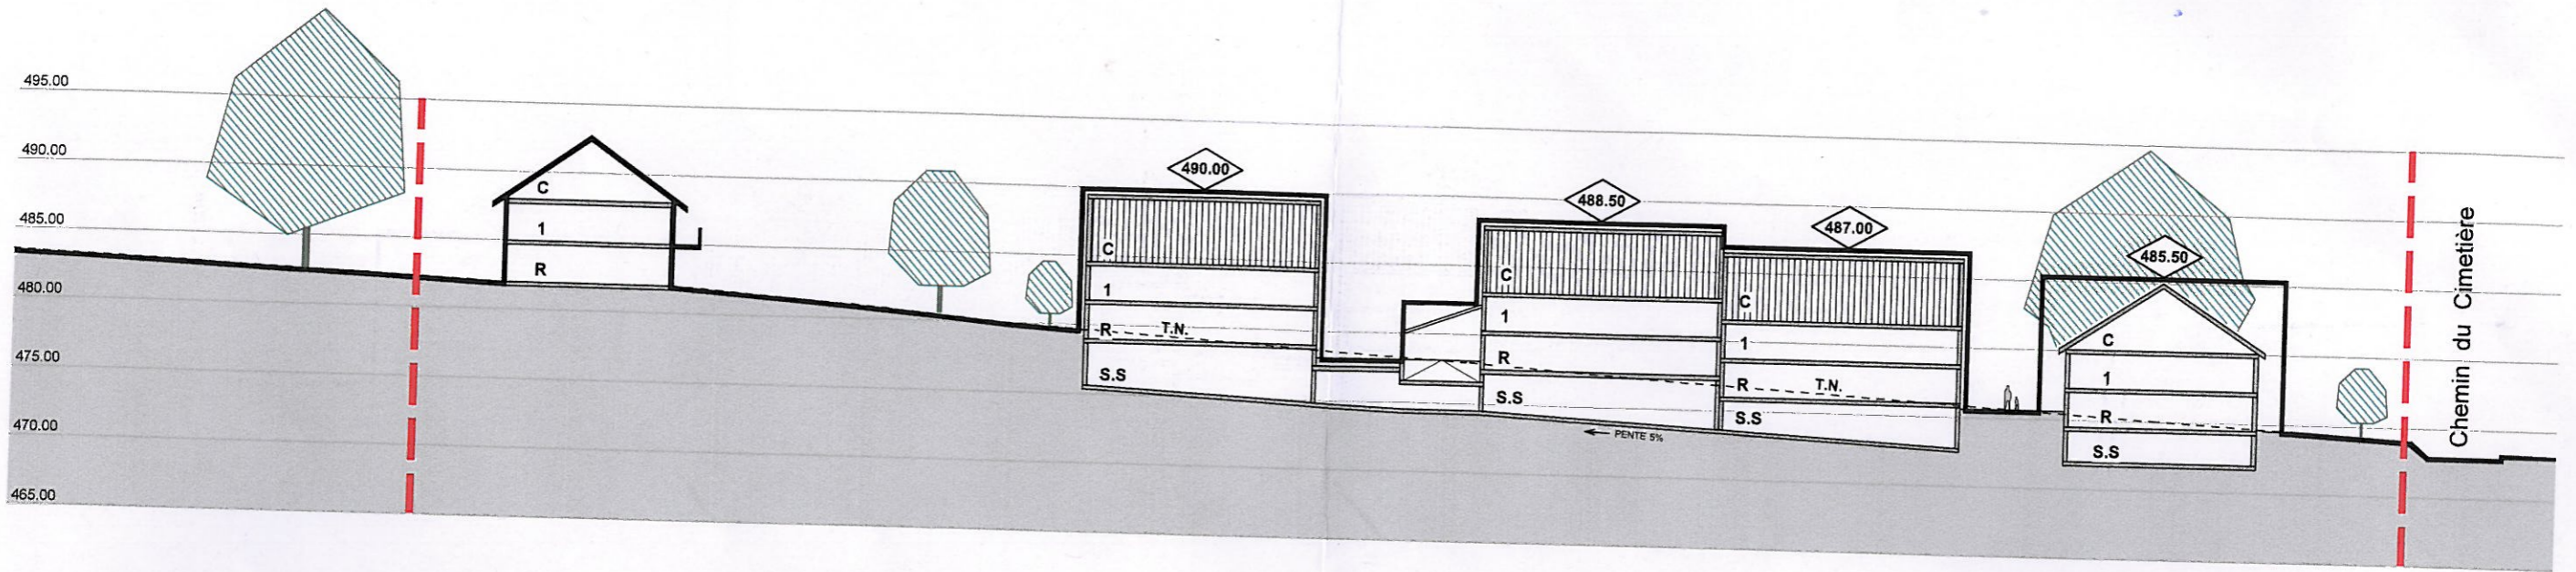

COUPE B - B
 ECHELLE : 1 / 500

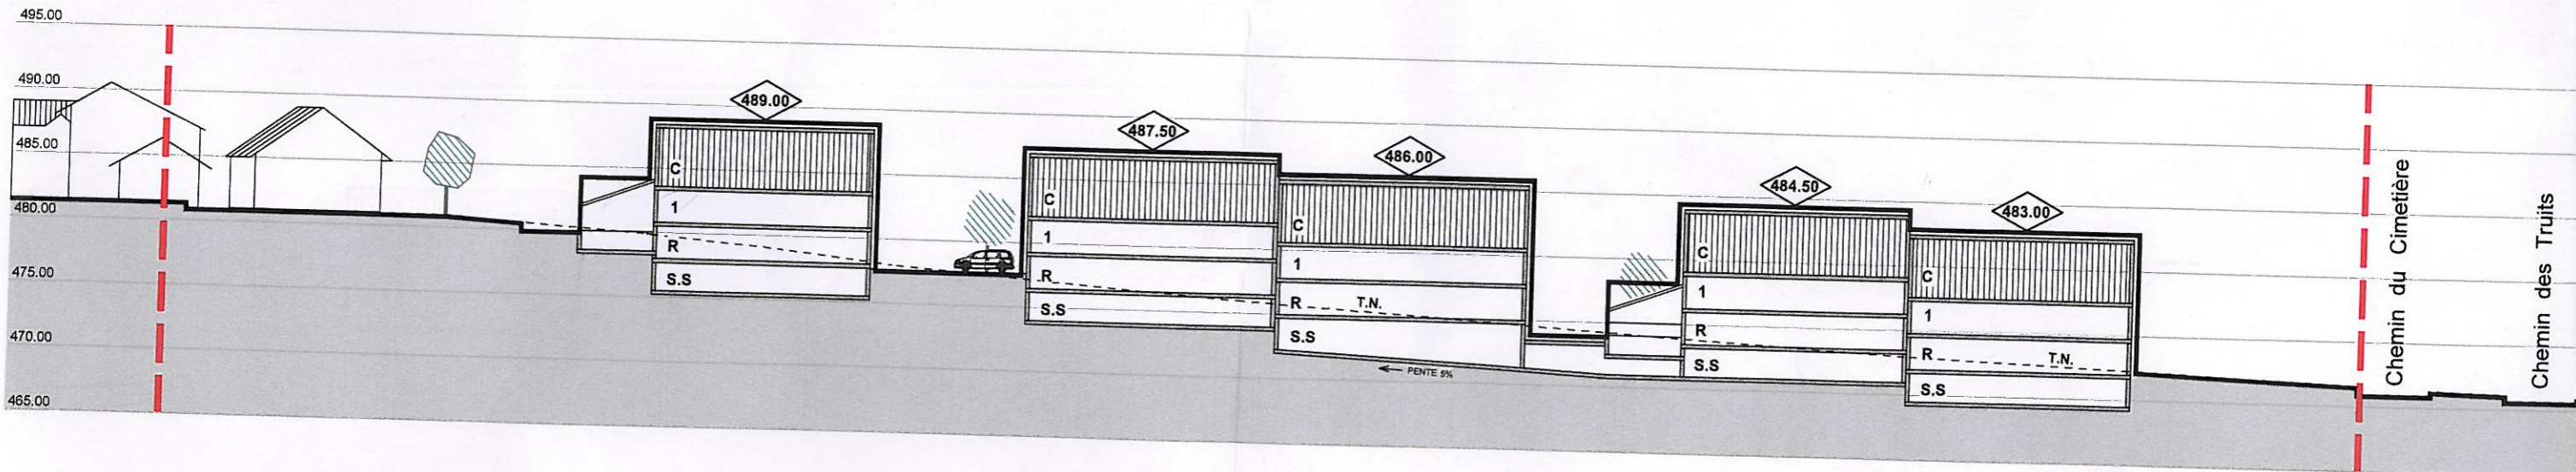

"VILLAGE SUD"