DISTRICT DU GROS-DE-VAUD

5540-185 / KS-KM

COMMUNE DE MONTILLIEZ

Localité de Dommartin

PLAN 2051

Coordonnées moyennes: 2'543'625 / 1'166'655

Propriétaire: Montilliez la Commune

DESIGNATION CADASTRALE

Parcelle n° 1087 - *"Route des Fourches 1"*

Bâtiment public n° 1058	321	m²
(sur plusieurs immeubles, surface totale : 331 m²)		
Jardin	202	m²
	523	m²

SERVITUDE

145'891	Usage

MENTIONS

69'940	Accessoires
2020/12324	Règlement de copropriété

Propriétaires voisins :

Parcelle	*1050*	*CURCHOD Philippe*
Parcelle	*1052*	*Fonds dominant 1086 : CABOUSSAT Laurent et CABOUSSAT Alexandre / Fonds dominant 1087 : Montilliez la Commune*
Parcelle	*1053*	*Montilliez la Commune*
Parcelle	*1086*	*CABOUSSAT Laurent et CABOUSSAT Alexandre*
Parcelle	*1090*	*BLANC Jean-Marc*

Plan partiel d'affectation du village en vigueur (aire d'implantation des constructions et aire de prolongement des constructions)
Zone centrale 15 LAT A selon PACom en cours de procédure
Secteur de protection des eaux : üB / Degré de sensibilité au bruit : III
Recensement architectural bâtiment n° 1058 ECA : note 5

Limite des constructions du 24 avril 1996 en vigueur

Limite des constructions selon PACom en cours de procédure

La réalisation du projet implique une mise à jour du plan du Registre Foncier

OBJET DE LA DEMANDE

Rénovation énergétique du bâtiment ECA n° 1058

Pose d'une isolation périphérique (20 cm)
Réfection et isolation de la toiture
Remplacement du système de chauffage au gaz par une pompe à chaleur avec 2 sondes géothermiques
Pose de panneaux solaires photovoltaïques

Demande d'application de l'article 59 du règlement communal sur le plan général d'affectation
(Bâtiment existant non conforme aux règles de la zone à bâtir)

Remarques

Application de l'article 97 al.6 LATC (isolation périphérique)

L'isolation en façade empiète sur la limite des constructions

Détails : voir plans de l'architecte

PLAN DRESSE POUR DEMANDE D'AUTORISATION DE CONSTRUIRE


Sébastien Hämmerli / Inés Sancho Dupraz / Michael Willen
Ingénieurs géomètres brevetés

ALPHA-GEO
ingénieurs et géomètres sa
Succ. de Courdesse & Associés SA
Praz-Palud 7 | CP 14 | 1040 Echallens
tél 021 886 22 44 | echallens@alpha-geo.ch
www.alpha-geo.ch

La propriétaire :

MUNICIPALITÉ DE MONTILLIEZ

Echallens, le 17 juin 2026

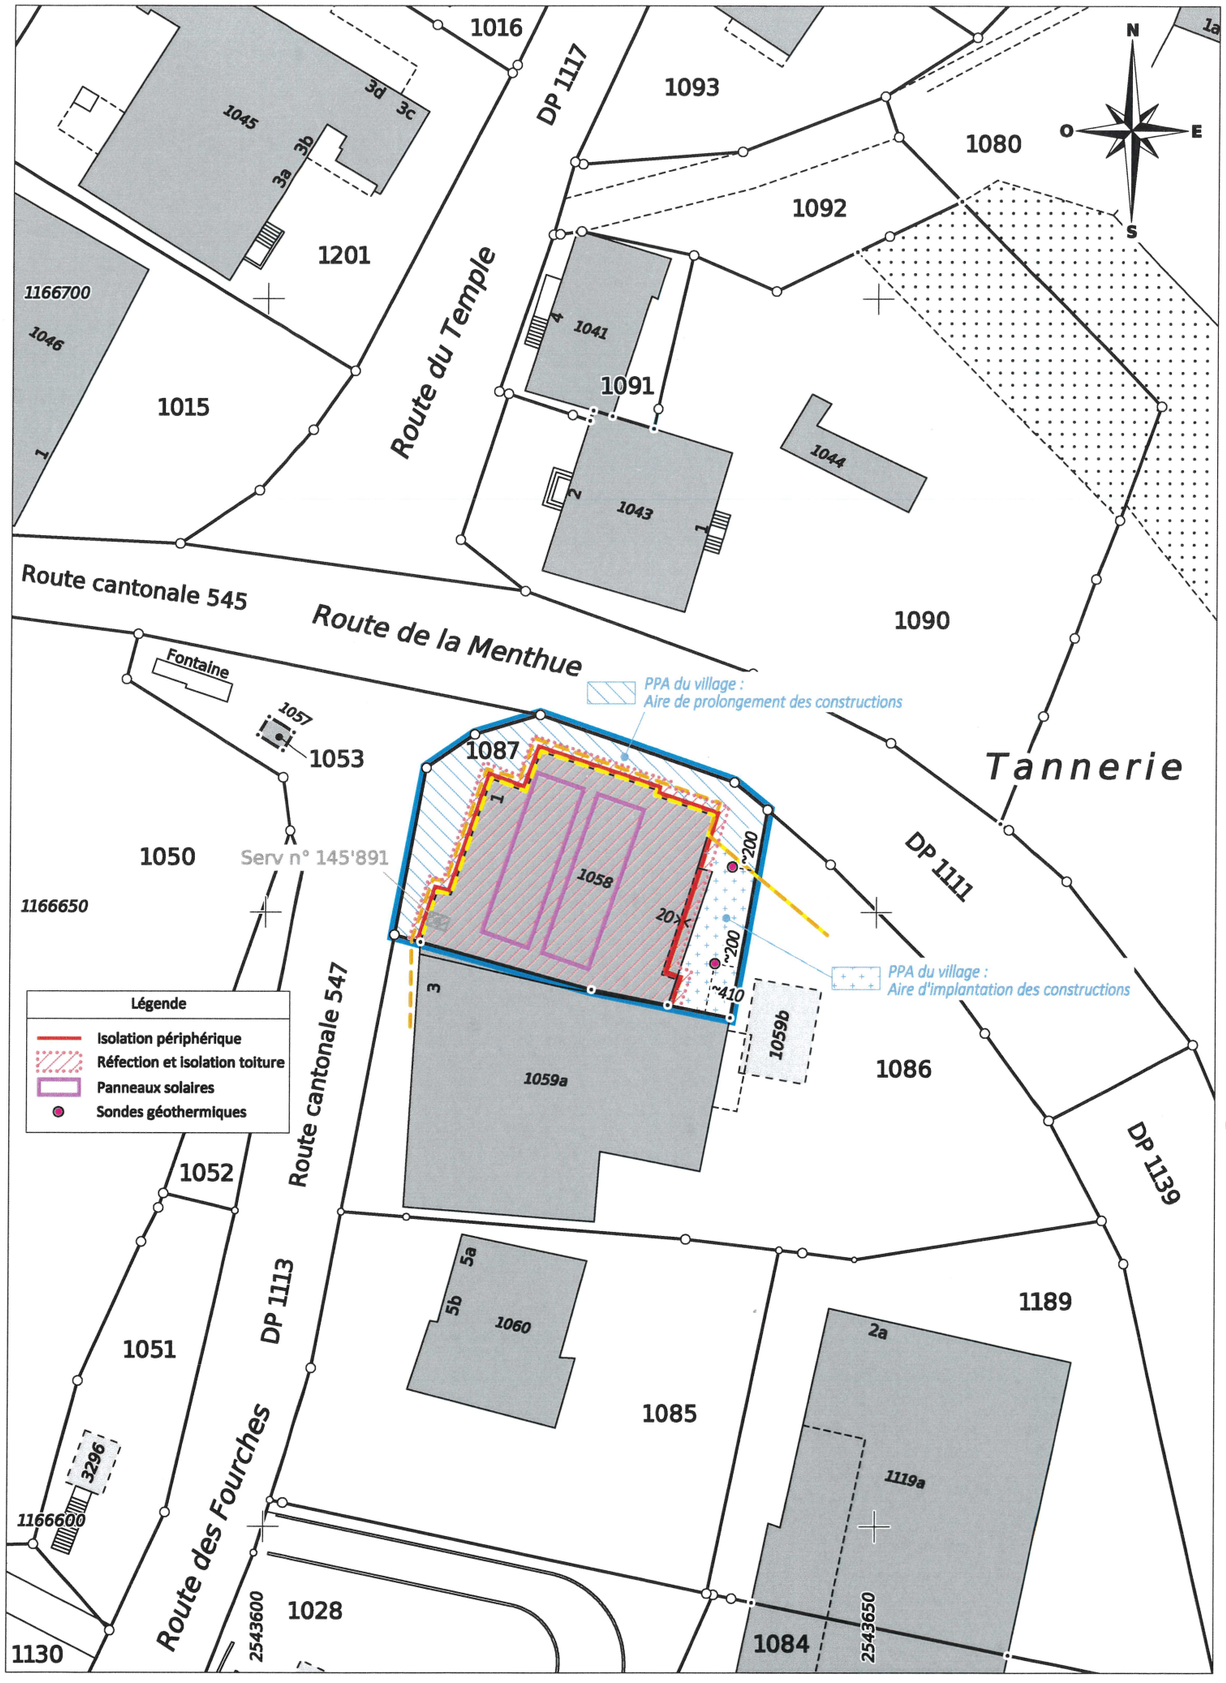

ALPHA-GEO - Ingénieurs et Géomètres SA

DT n° 5540-185 - Echallens, le 17 juin 2026

1:500

Mensuration graphique numérisée

Source : Géodonnées Etat de Vaud du 12/06/2026