


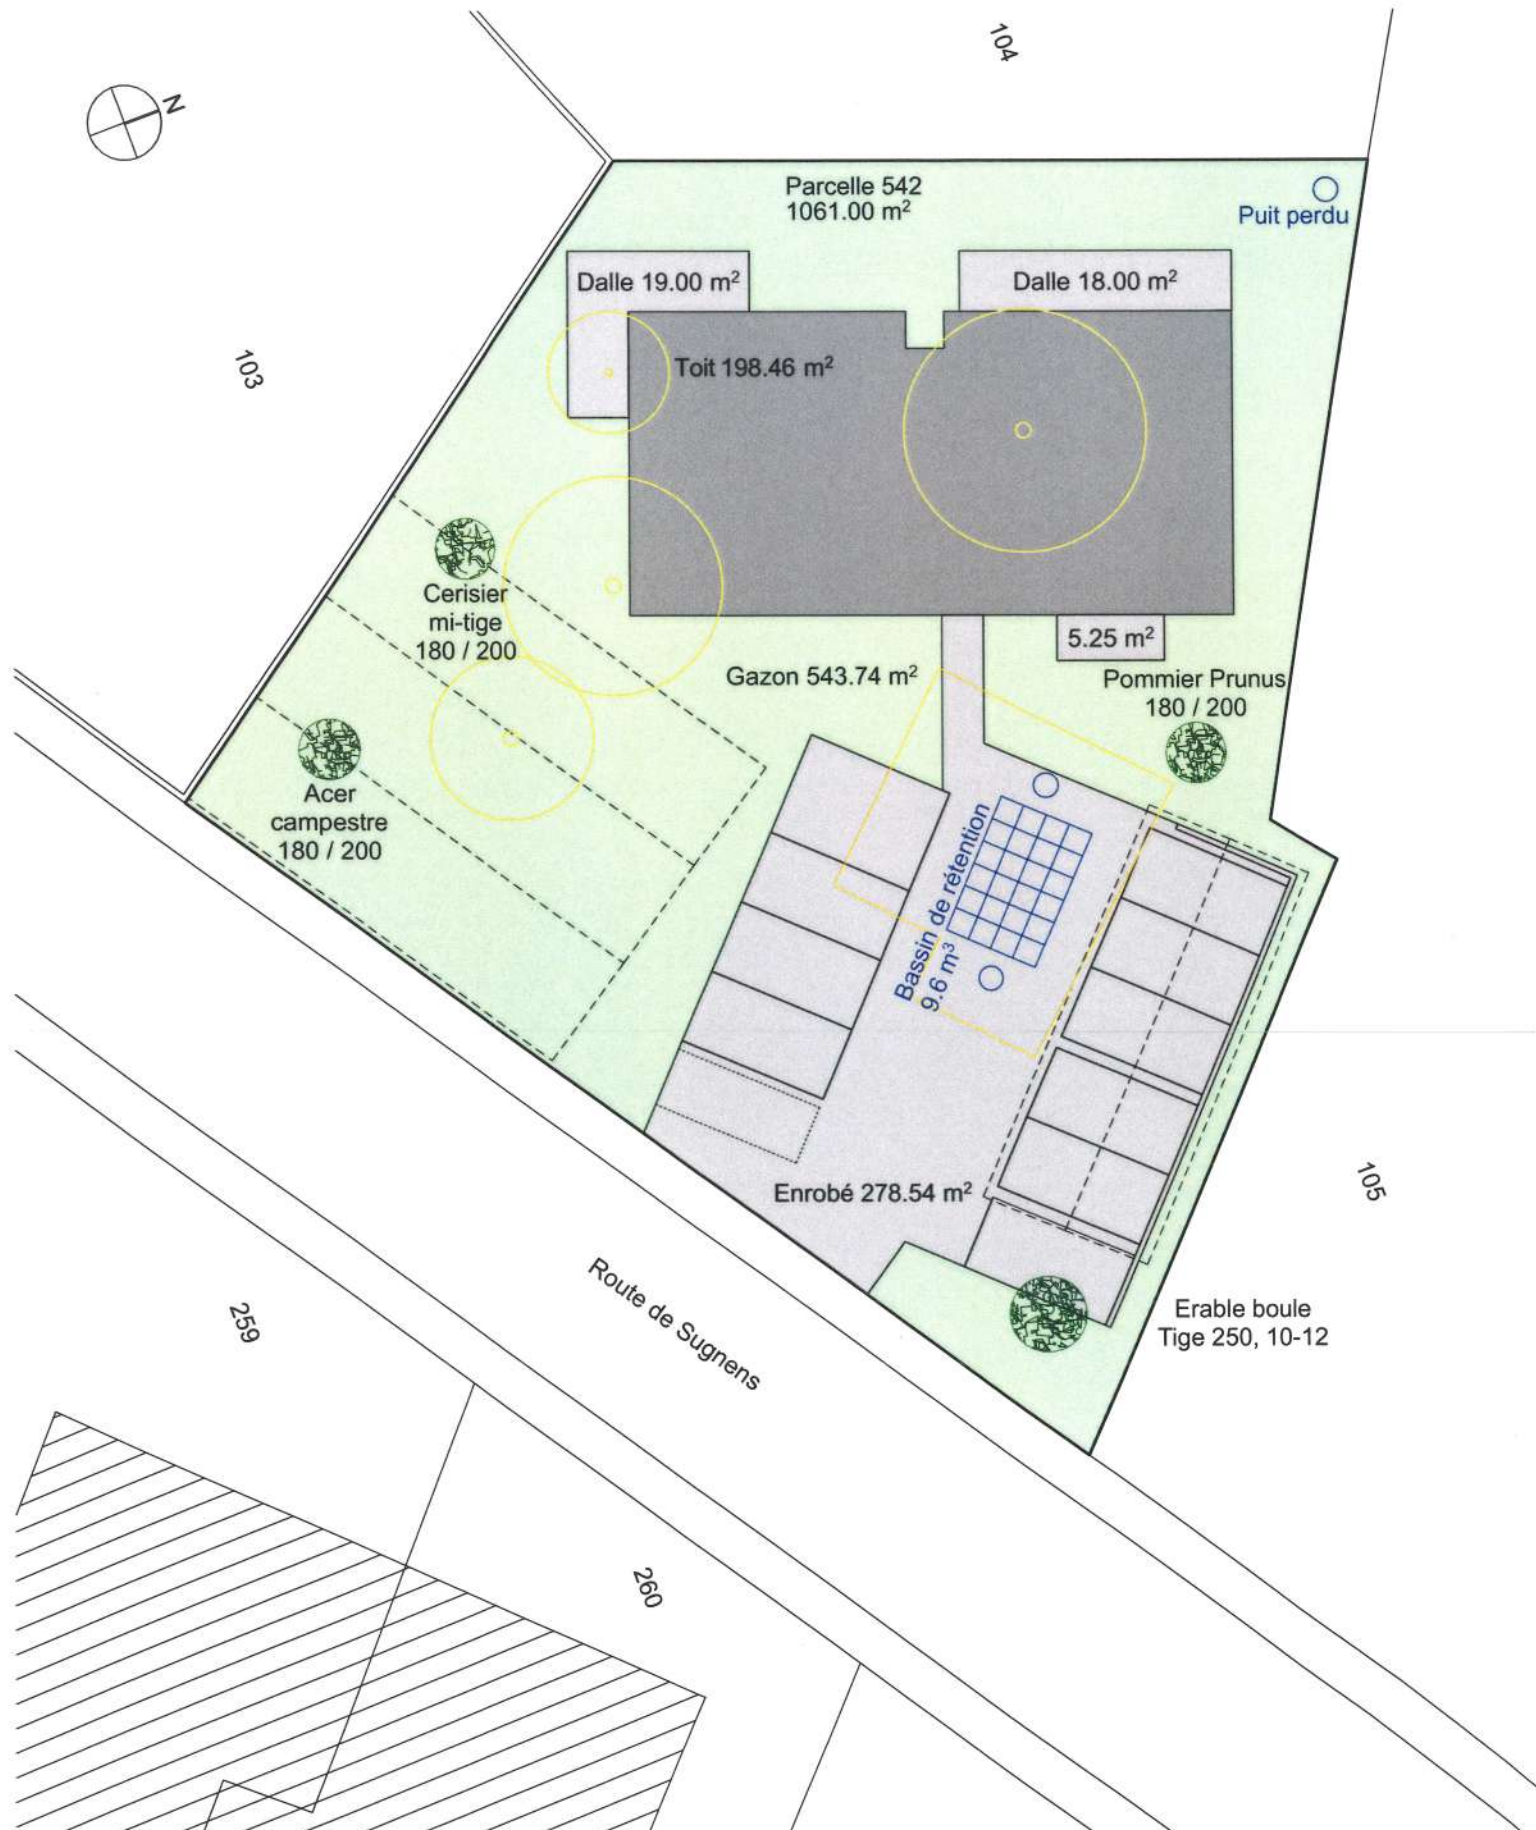

Les propriétaires :

L'architecte :