GEOSUD
Ingénieurs et géomètres
Rue de l'Eglise 79
1680 Romont
026 652 10 97
glane@geosud.ch
www.geosud.ch

PLAN DE SITUATION POUR ENQUÊTE

Commune	Mézières
Propriétaire	Genoud Stéphane Emile et Anne-Catherine
Article	1097
Surface	677 m²
Adresse	Chemin du Vugy 9
Plan	4
Echelle	1:500
Coordonnées	2'561'370 / 1'170'095
Mentions	AF : non (Améliorations Foncières) RPTB : non (Remaniement Parcellaire de Terrains à Bâtir) Report d'indice : non
Remarque	-

Etabli le 26 septembre 2024

Xavier Angéloz, géomètre officiel

Tout droit de reproduction réservé

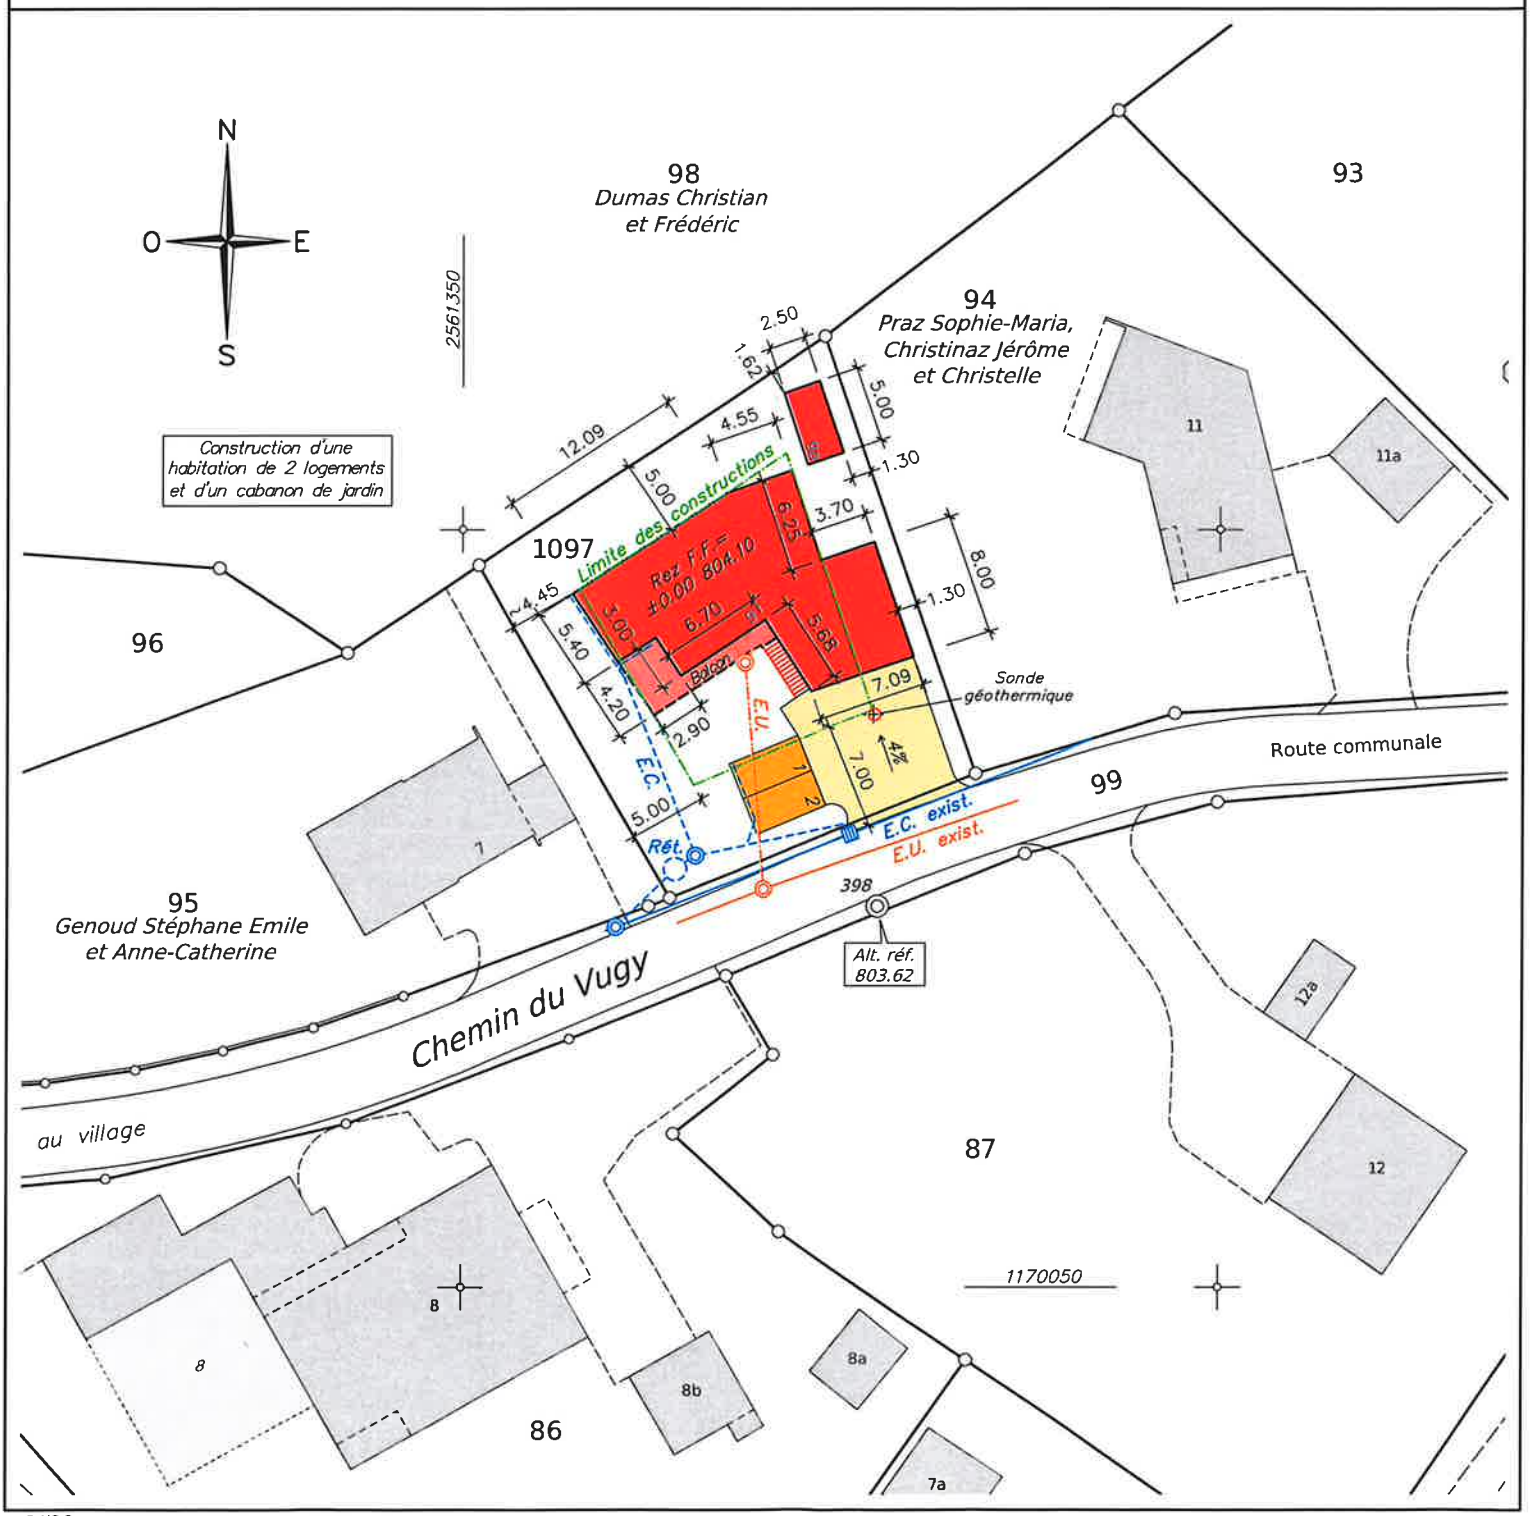

CJ/SC R8359-2024.09.26-Plan_de_sit_Genoud_art_1097.dwg