


SITUATION 1:500



SITUATION 1:1'000



COUPE

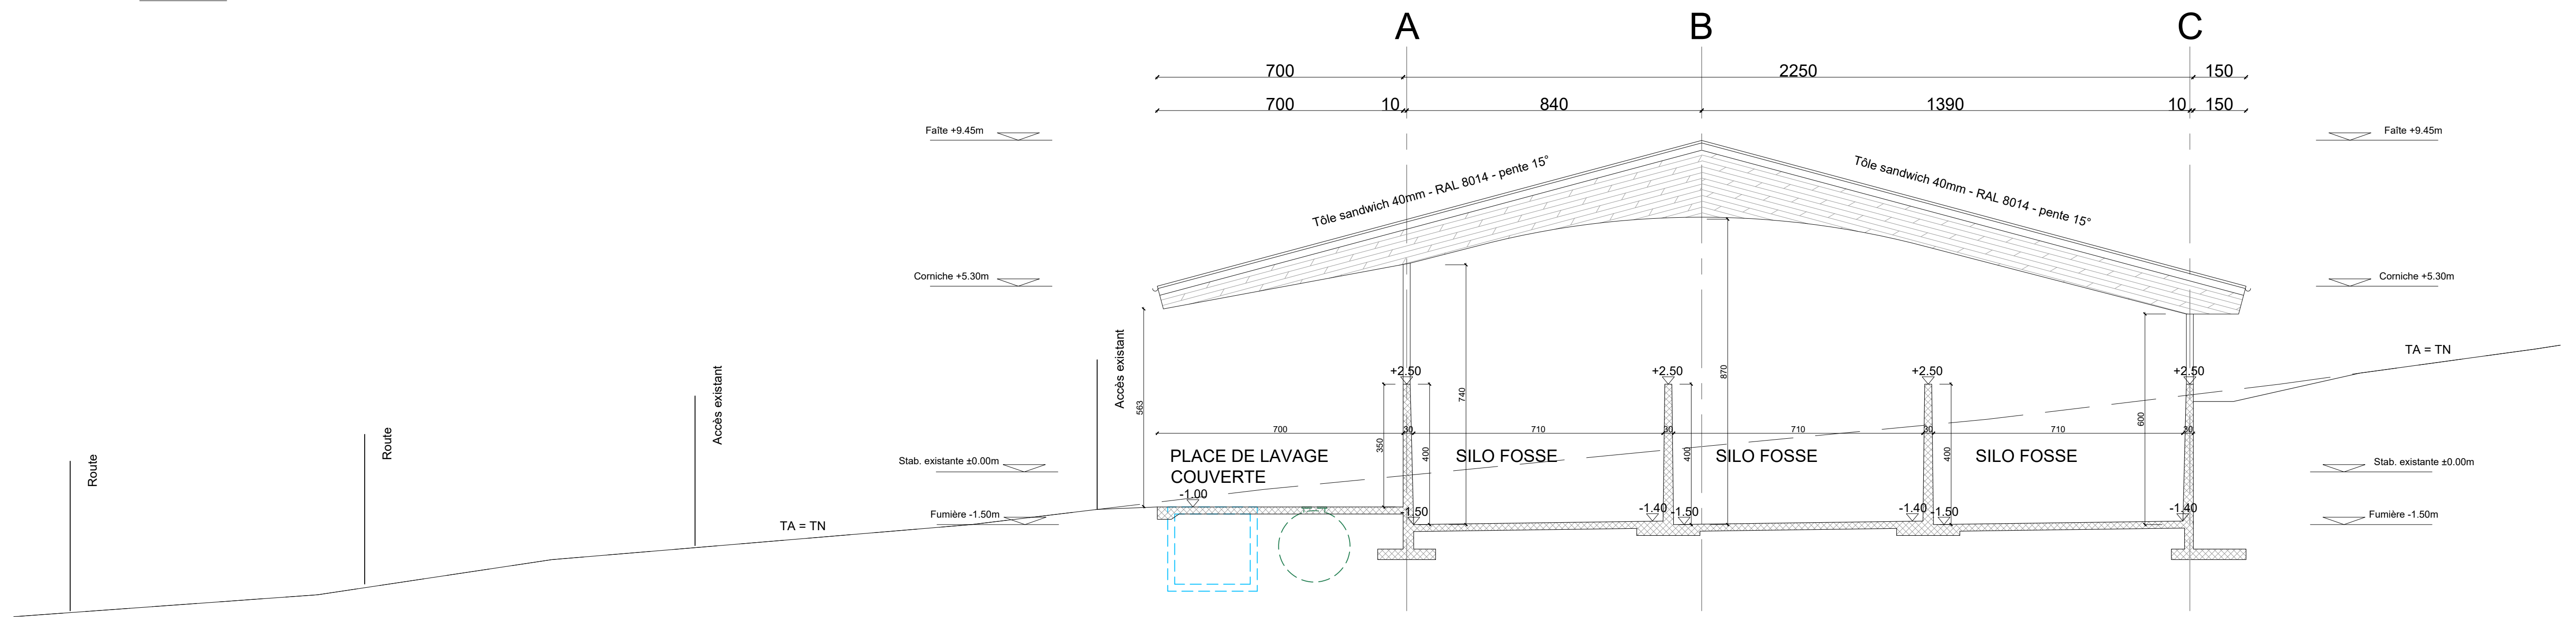

PLAN

