DISTRICT DU GROS-DE-VAUD

REÇU LE 04 MARS 2026

5540-179 / KS-KM

V1

COMMUNE DE MONTILLIEZ

Localité de Poliez-le-Grand

PLAN 2008

Coordonnées moyennes: 2'540'635 / 1'165'320

Propriétaire: Montilliez la Commune

DESIGNATION CADASTRALE

Parcelle n° 91 - *"Route de Bottens"* "Au Blanchet"

Bâtiment public n° 103	59	m²
Champ, pré, pâturage	1'146	m²
	1'205	m²

SERVITUDES

2004/940	Canalisation(s) d'électricité
2014/6999	Passage à pied et pour tous véhicules

MENTION

2009/4514	Restriction LATC

Propriétaires voisins :

Parcelle	*88*	*Fonds dominant : parcelle 89*
Parcelle	*89*	*PPE 89-1 à PPE 89-3, administrateur : GILLIERON Mélanie*
Parcelle	*90*	*FREYMOND Bertrand Gilbert et FREYMOND Mary-Claire*
Parcelle	*220*	*PPE 222 à PPE 226*
Parcelle	*248*	*MENETREY Alain*
Parcelle	*276*	*PANCHAUD Jean François*
Parcelle	*341*	*Romande Energie SA*
Parcelle	*566*	*FREYMOND Marianne et FREYMOND Roland Charles*

Plan partiel d'affectation du village – Aire d'implantation des constructions, en vigueur
Zone affectée à des besoins publics 15 LAT – Secteur F, en cours de procédure
Secteur de protection des eaux : üB / Degré de sensibilité au bruit : III
Recensement architectural : Note 4 pour le bâtiment ECA n° 103
Limite des constructions du 13 mars 1996
Limite des constructions selon PACom, en cours de procédure

La réalisation du projet n'implique pas une mise à jour du plan du Registre Foncier

OBJET DE LA DEMANDE

Fermeture des faces ouest et sud du couvert existant par des parois en bois et un rideau métallique

Dispense d'enquête (avec circ. CAMAC)

du **18.04.2026** au **17.05.2026**

5540-2026-3

Camac : 248114

STI SERVICE TECHNIQUE INTERCOMMUNAL DU GROS-DE-VAUD 1040 ECHALLENS

PLAN DRESSE POUR DEMANDE D'AUTORISATION DE CONSTRUIRE

Sébastien Hämmerli / Inés Sancho Dupraz
Ingénieurs géomètres brevetés

ALPHA-GEO
ingénieurs et géomètres sa
Succ. de Courdesse & Associés SA
Praz-Palud 7 | CP 14 | 1040 Echallens
tél 021 886 22 44 | echallens@alpha-geo.ch
www.alpha-geo.ch

La propriétaire:

MUNICIPALITE DE MONTILLIEZ

Echallens, le 10 février 2026

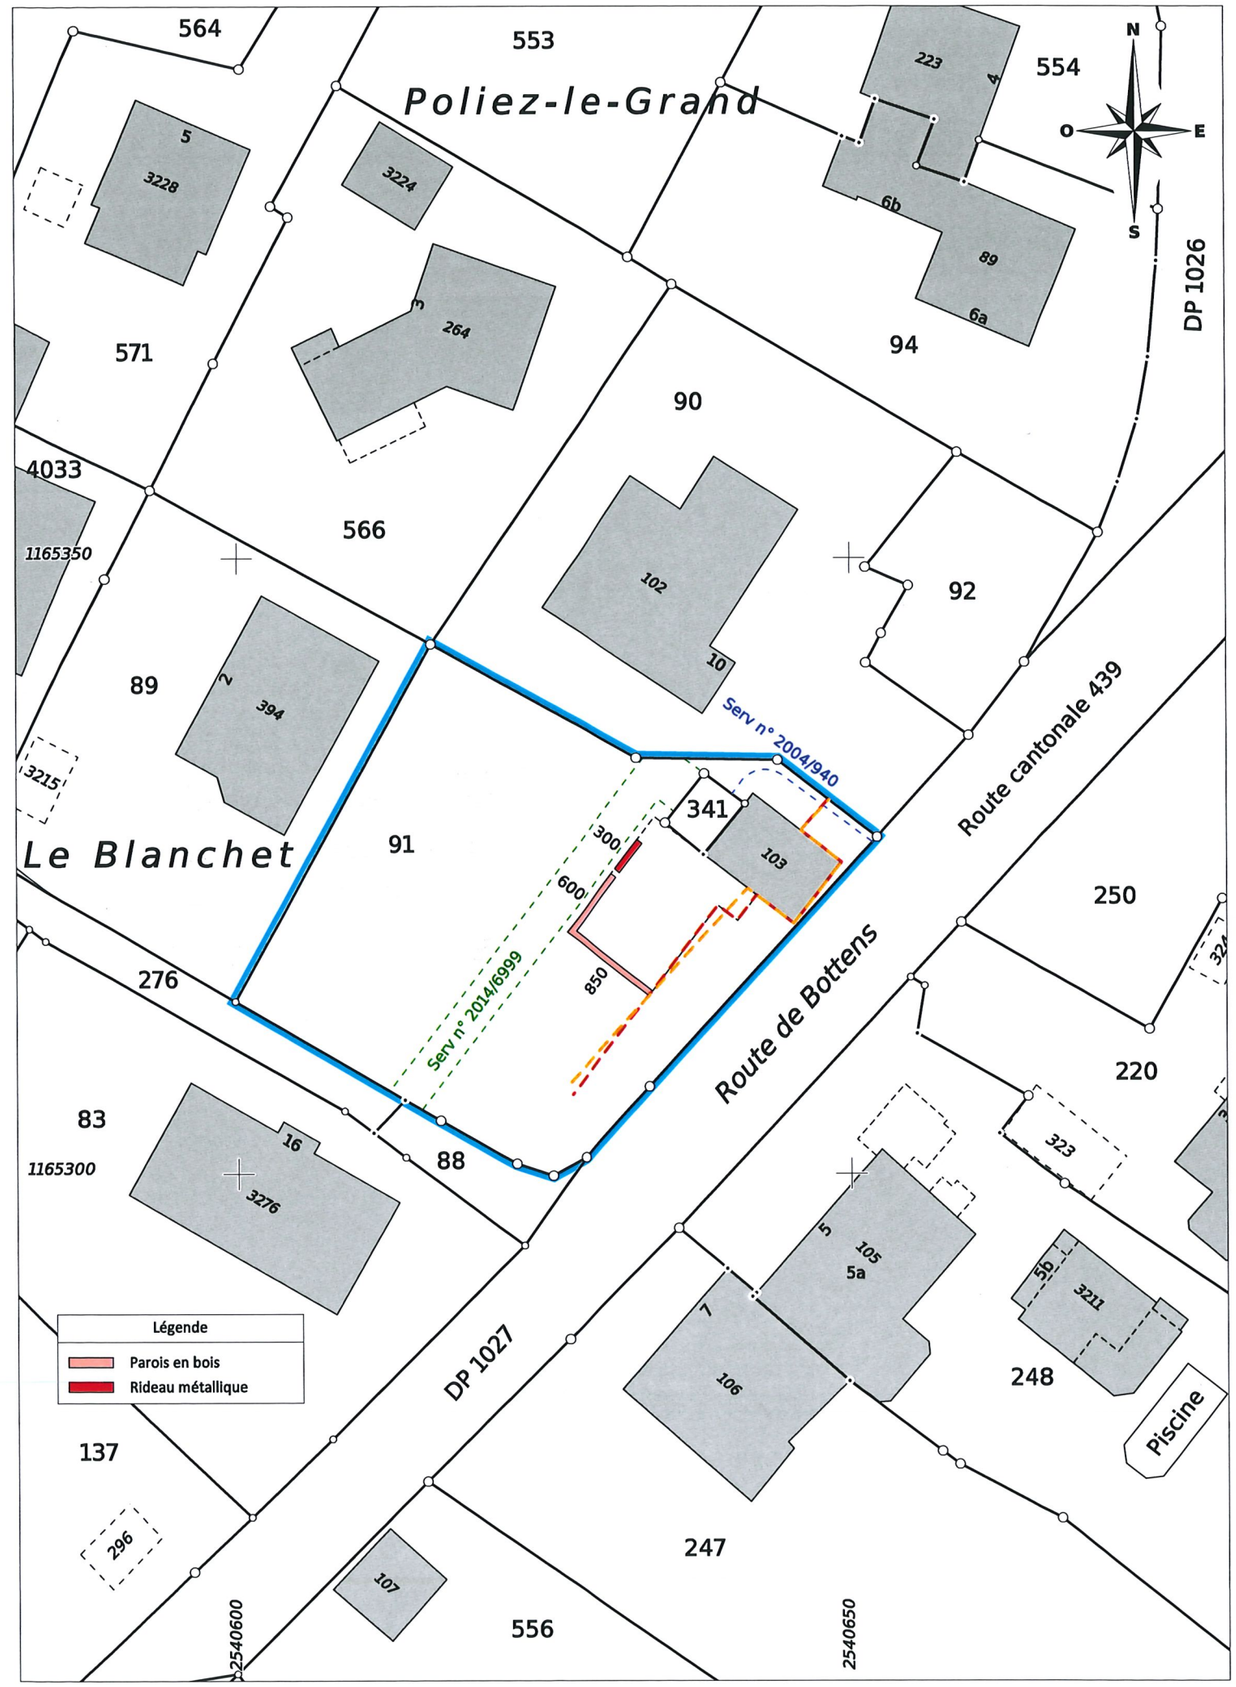

ALPHA-GEO - Ingénieurs et Géomètres SA

DT n° 5540-179 - Echallens, le 10 février 2026

1:500

Mensuration graphique numérisée
Source : Géodonnées Etat de Vaud du 04/02/2026