DISTRICT DU GROS-DE-VAUD

5540-178 / KS-KM

COMMUNE DE MONTILLIEZ

Localité de Sugnens

PLAN 1101

Coordonnées moyennes: 2'541'270 / 1'167'430

Propriétaire: Société Coopérative Agricole de Sugnens

DESIGNATIONS CADASTRALES

Parcelle n° 3024 - *"Route de la Gare 2a, 2b et 2c"* "A Sugnens"

Habitation n° 3043a	105	m²
Habitation avec affectation mixte n° 3043b	86	m²
Place-jardin	2	m²
	193	m²

Parcelle n° 3389 - "A Sugnens"

Jardin	140	m²

SERVITUDES * reportée sur plan

118'620	Passage à pied et pour tous véhicules
* 2005/1730	Usage de places de parc

MENTIONS

97'296	Précarité de transformation
136'433	Précarité de transformation

Propriétaires voisins :

Parcelle 3020 GINDROZ Jean-Pierre
Parcelle 3022 GINDROZ Edith
Parcelle 3386 GINDROZ Edith

Zone du village, en vigueur
Zone centrale 15 LAT, en cours de procédure
Secteur de protection des eaux : üB / Degré de sensibilité au bruit : III
Recensement architectural : note 5 pour le bâtiment ECA n° 3043a
Limite des constructions selon l'article 36 de la loi sur les routes
Limite des constructions selon PACom, en cours de procédure

La réalisation du projet n'implique pas une mise à jour du plan du Registre Foncier

OBJET DE LA DEMANDE

Changement du système de chauffage du bâtiment ECA n° 3043, remplacement du chauffage à mazout par pompe à chaleur géothermique avec deux sondes

Diamètre des tubes : 40 mm

Profondeur : 200 m

PLAN DRESSE POUR DEMANDE D'AUTORISATION DE CONSTRUIRE

Sébastien Hämmerli / Inés Sancho Dupraz
Ingénieurs géomètres brevetés

ALPHA-GEO
ingénieurs et géomètres sa
Succ. de Courdesse & Associés SA
Praz-Palud 7 | CP 14 | 1040 Echallens
tél 021 886 22 44 | echallens@alpha-geo.ch
www.alpha-geo.ch

La propriétaire:

Echallens, le 11 février 2026

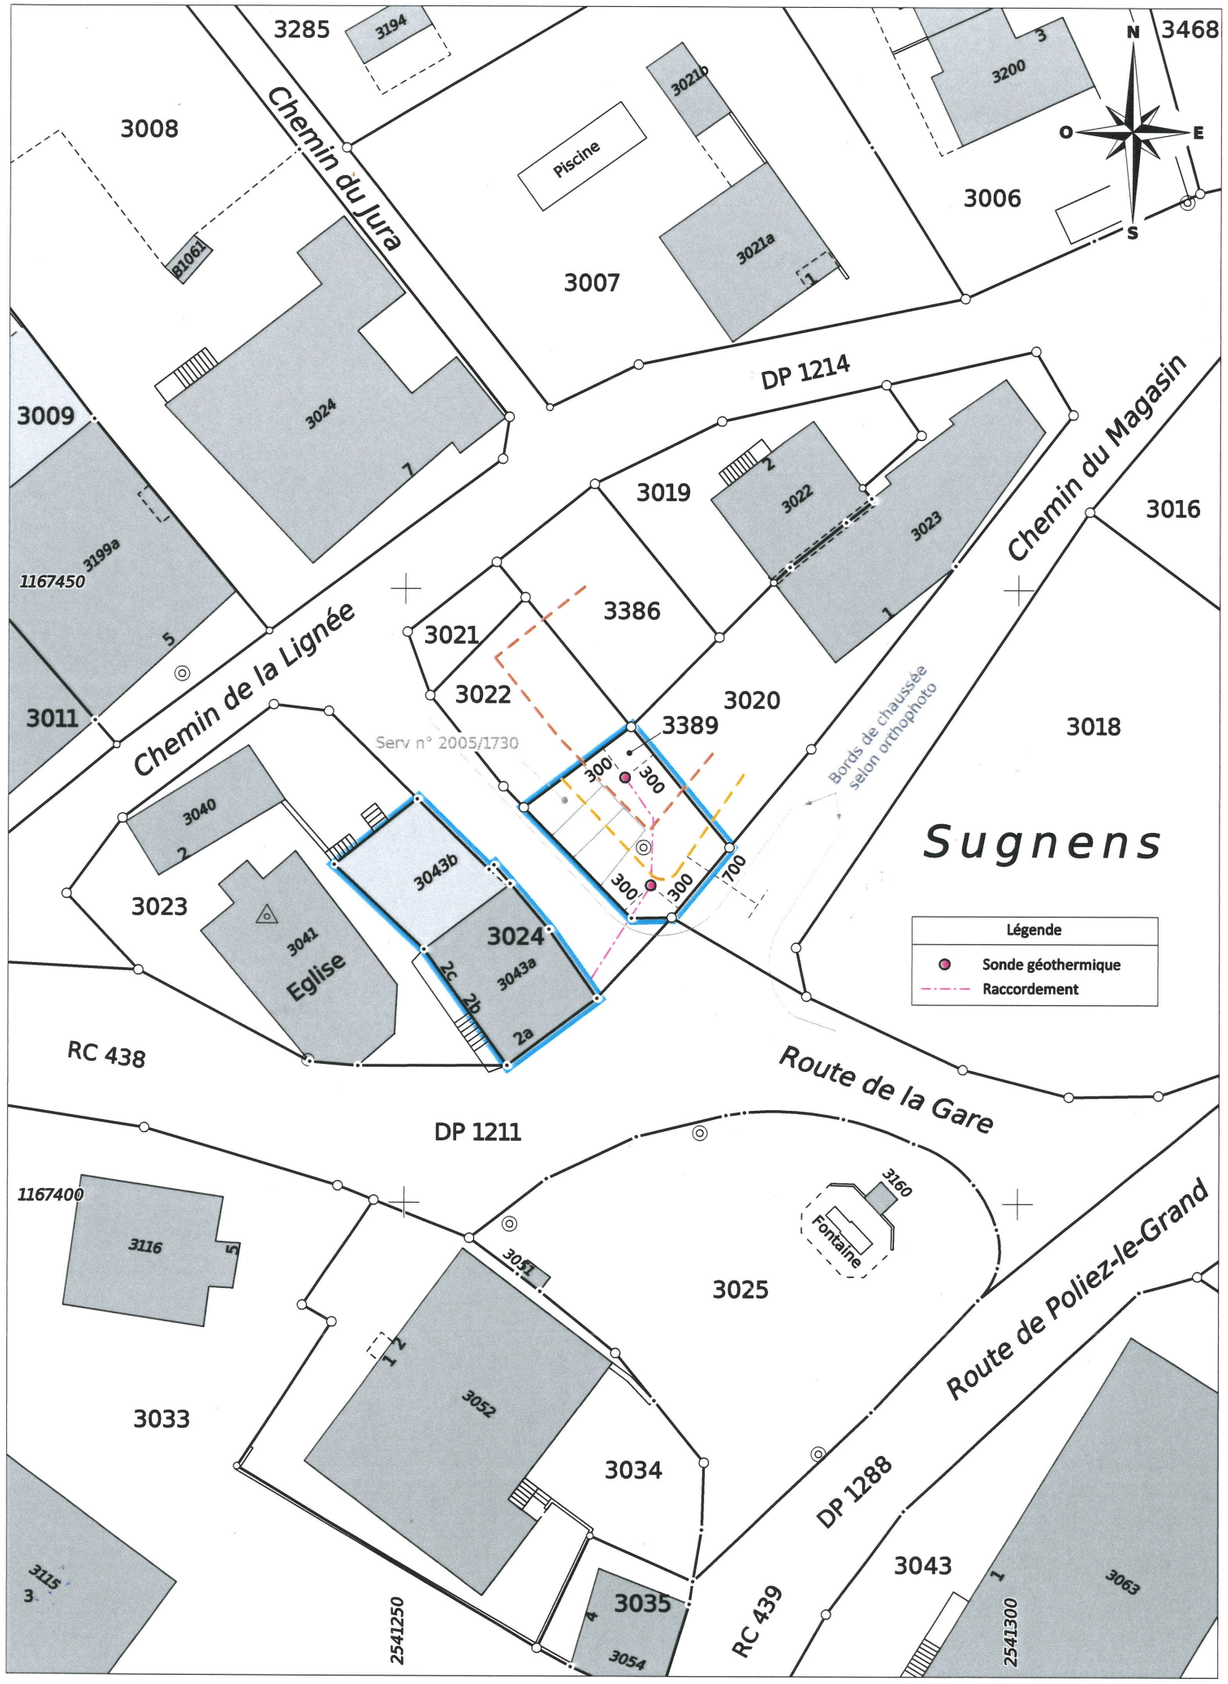

ALPHA-GEO - Ingénieurs et Géomètres SA

DT n° 5540-178 - Echallens, le 11 février 2026

1:500

Mensuration semi-numérique numérisée
Source : Géodonnées Etat de Vaud du 14/01/2026