DISTRICT DU GROS-DE-VAUD

5540-168 / KS

COMMUNE DE MONTILLIEZ

Localité de Dommartin

PLANS 2053, 2057

Coordonnées moyennes: 2'543'640 / 1'166'860

Propriétaire: CURCHOD Philippe

DESIGNATION CADASTRALE

Parcelle n° 1061 - *"Dommartin "*

Bâtiment agricole n° 1023	314	m²
Bâtiment agricole n° 1127	409	m²
Accès, place privée	3'397	m²
Champ, pré, pâturage	23'915	m²
	28'035	m²

SERVITUDES * reportée sur plan

136'215	Constructions : Empiétement
2007/1491	Canalisation(s) d'électricité
2007/2000	Voisinage : vues droites
* 2020/8194	Plantations, clôtures : Autorisation de maintenir une clôture

MENTION

136'216	Restriction LATC, construction hors zone

Propriétaires voisins :

Parcelle	*1057*	*Huguette BALLY*
Parcelle	*1058*	*MONTILLIEZ LA COMMUNE*
Parcelle	*1159*	*Denis CURCHOD*
Parcelle	*1202*	*Denis CURCHOD et Véronique CURCHOD*
Parcelle	*1328*	*Philippe CURCHOD*

Zone agricole en vigueur
Zone agricole protégée 16 LAT en cours de procédure
Secteur de protection des eaux: üB / Degré de sensibilité au bruit: III
La réalisation du projet n'implique pas une mise à jour du plan du Registre Foncier

OBJET DE LA DEMANDE – CAMAC N° 240539

Construction d'un paddock pour chevaux

Mise en conformité de la place

OBJET DE LA DEMANDE COMPLEMENTAIRE

Modification du niveau du paddock (sans changement des dimensions)

Réaménagement du terrain (volume approximatif : env. 2'880 m³)

Dérogation à l'art. 55 du règlement communal sur le plan général d'affectation en vigueur (mouvements de terre)
Dérogation à l'art. 34 du règlement du PACom en cours de procédure (mouvements de terre)


PLAN DRESSE POUR DEMANDE D'AUTORISATION DE CONSTRUIRE COMPLEMENTAIRE

Sébastien Hämmerli / Inés Sancho Dupraz
Ingénieurs géomètres brevetés

ALPHA-GEO
ingénieurs et géomètres sa
Succ. de Courdesse & Associés SA
Praz-Palud 7 | CP 14 | 1040 Echallens
tél 021 886 22 44 | achallens@alpha-geo.ch
www.alpha-geo.ch

Le propriétaire:

Echallens, le 29 avril 2025
Echallens, le 29 juin 2026

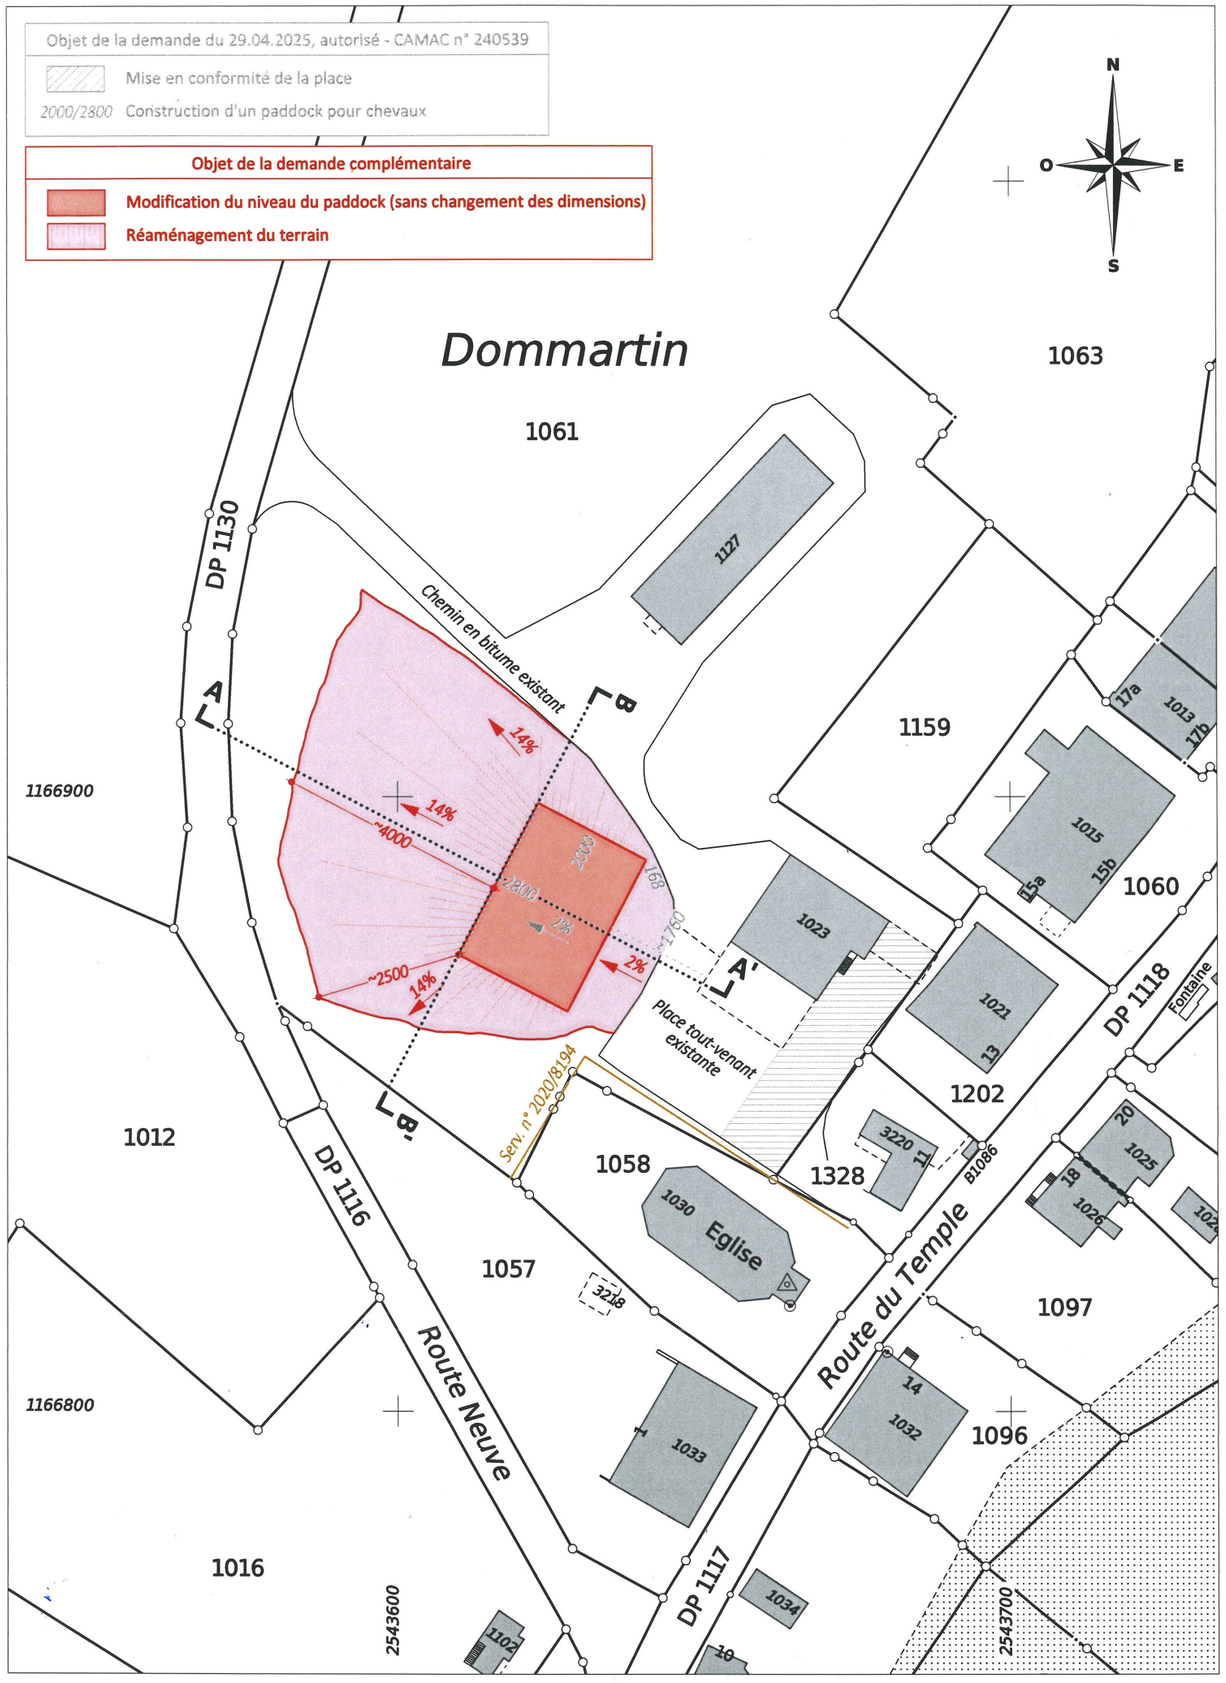

ALPHA-GEO - Ingénieurs et Géomètres SA
DT n° 5540-168 - Echallens, le 29 avril 2025 - 29 juin 2026

1:1000
Mensuration graphique numérisée
Source : Géodonnées Etat de Vaud du 06/03/2026