

En gris = projet autorisé selon dossier CAMAC n° 240539

En rouge = modification du projet

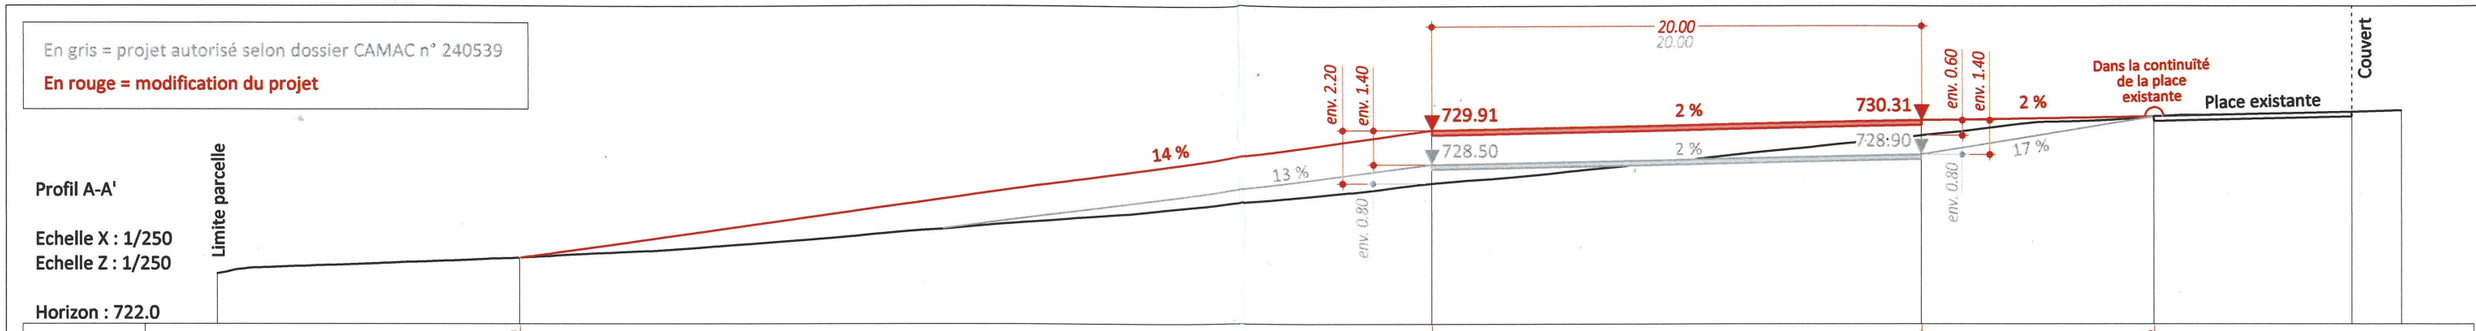

Projet modifié			724.69			729.91		730.31		730.46							
Terrain	Z	724.05	724.69			727.73		729.69		730.46		730.65	730.71				
	D	0.00		12.37	12.37		37.28	49.66	20.00	69.66	9.49	79.15	8.09	87.24	2.02	89.25	


Mensura Genius

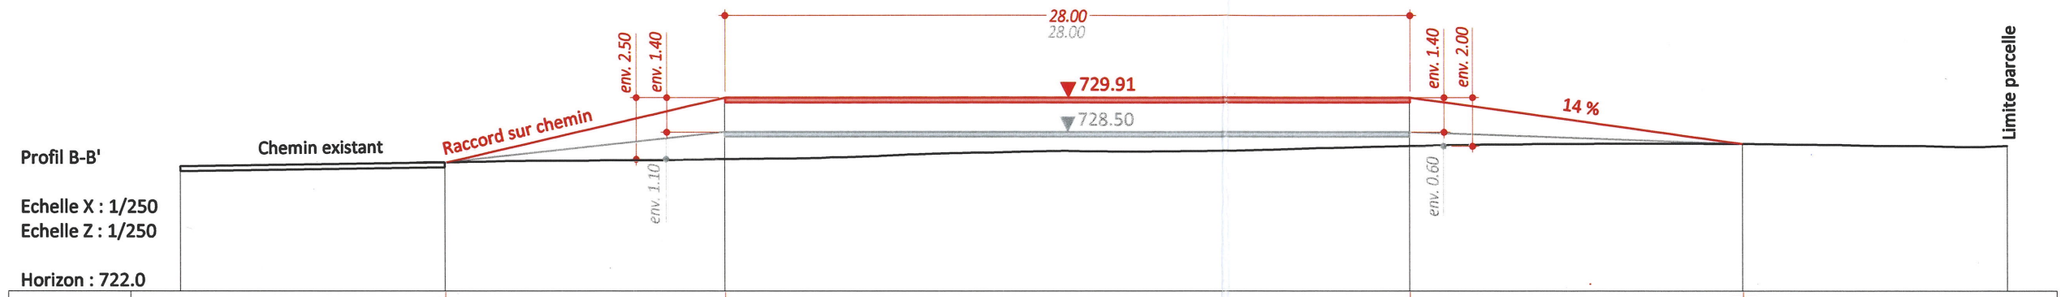

Projet modifié				727.25		729.91			729.91		728.00 728.00						
Terrain	Z	727.09		727.25		727.39			727.93		728.00			727.93			
	D	0.00	10.82		10.82		11.43	22.25		28.00		50.25	13.61	63.87	10.82	74.69	

Mensura Genius

Modifications

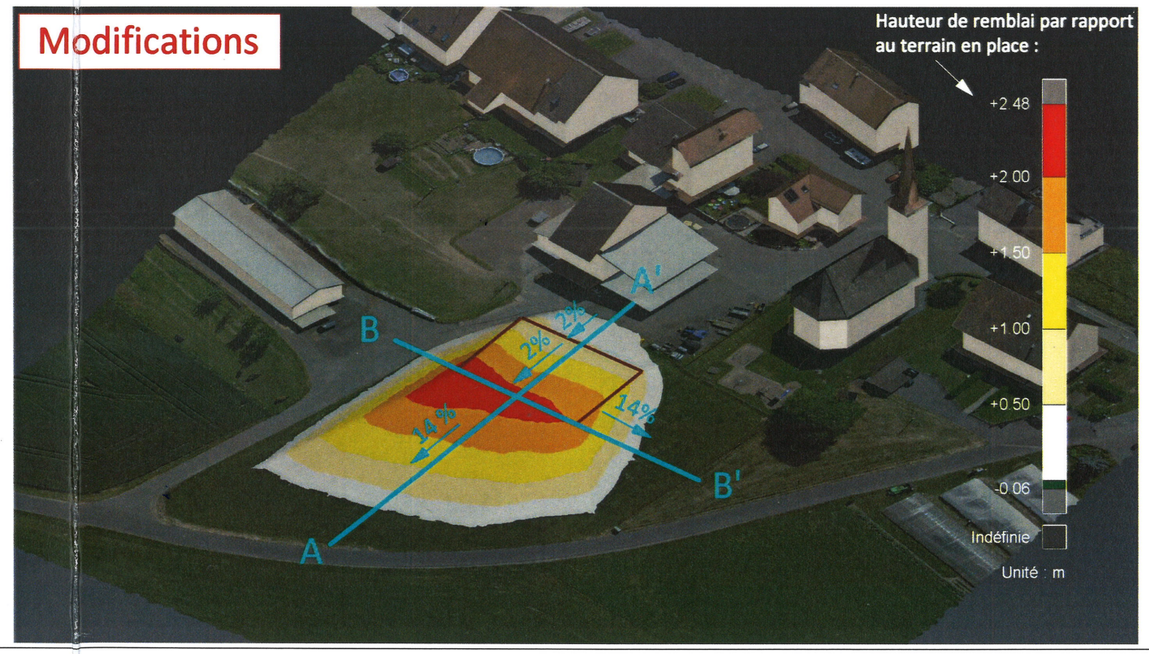

DISTRICT DU GROS-DE-VAUD

COMMUNE DE MONTILLIEZ / Localité de Dommartin

KS DT n° 5540-168

Echallens, le 29 juin 2026

Parcelle n° 1061, propriétaire: Philippe Curchod

Construction d'un paddock en sable pour chevaux - Autorisé selon CAMAC n° 240539

Modifications

ALPHA-GEO
ingénieurs et géomètres sa
Succ. de Courdesse & Associés SA
Praz-Palud 7 | CP 14 | 1040 Echallens
tél 021 886 22 44 | echallens@alpha-geo.ch
www.alpha-geo.ch